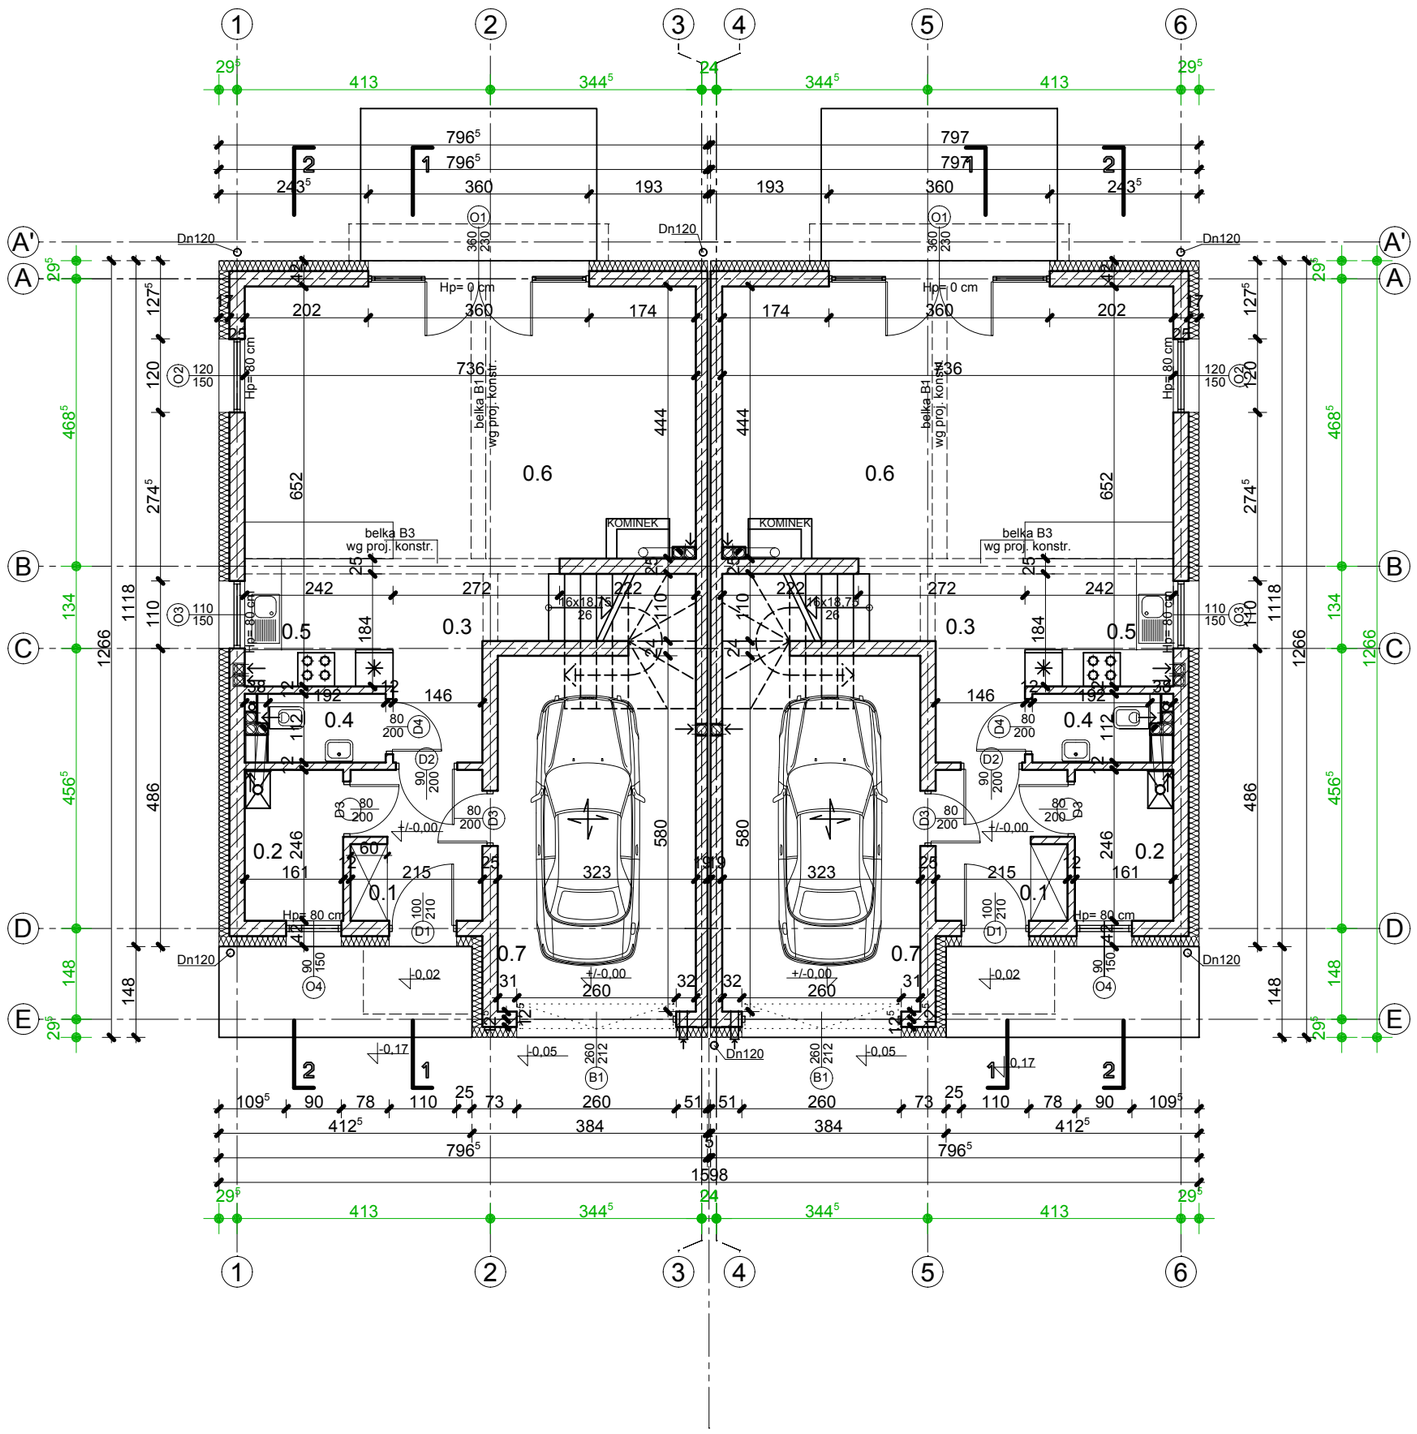


ZESTAWIENIE POMIESZCZEŃ

NR POM.		FUNKCJA POMIESZCZENIA	POW. W STANIE SUROWYM	POW. UŻYTKOWA
PARTER	0.1	WIATROŁAP	5.22 m2	5.06 m2
	0.2	KOTŁOWNIA	3.95 m2	3.83 m2
	0.3	HALL	6.63 m2	6.51 m2
	0.4	WC	2.23 m2	2.19 m2
	0.5	ANEKS KUCHENNY	5.04 m2	4.98 m2
	0.6	POKÓJ DZIENNY	32.55 m2	32.28 m2
PIĘTRO	1.1	HALL+SCHODY	10.30 m2	10.09 m2
	1.2	POKÓJ	15.56 m2	15.32 m2
	1.3	POKÓJ	12.31 m2	12.10 m2
	1.4	ŁAZIENKA	7.81 m2	7.69 m2
	1.5	POKÓJ	16.21 m2	15.95 m2
	1.6	POKÓJ	16.39 m2	16.13 m2
		RAZEM PM	134.20 m2	132.13 m2
	0.7	GARAŻ	18.73 m2	18.46 m2
		RAZEM PU	152,93 m2	150,59 m2

POWIERZCHNIA UŻYTKOWA WYLICZONA W STANIE WYKOŃCZONYM ŚCIAN,
Z UWZGLĘDNIENIEM WYSOKOŚCI I SKOSÓW POMIESZCZEŃ,
ZGODNIE Z ROZP MTBiGM z dnia 25.04.2012 Dz.U. z 2012, poz.462.

ppp=+/-0,00=267,30m n.p.m.

Kaizerbrecht INVESTMENT SPÓŁKA Z O.O. Lud. Kaiserbrecht SINCE 1866

PL 41-200 Sosnowiec, ul. Marszałka J. Piłsudskiego 44a GSM +48 602 225 740, tel. +48 32 88 999 88 mail: biuro@kaizerbrecht.com

ZLECENIE KIS.21905.35 **INWESTOR** Tomasz Kałwa, Andrzej Januszek — **MUROPOL s.c.** MUROPOL Deweloper

ZAKRES Budynek mieszkalny jednorodzinny w zabudowie bliźniaczej z instalacją gazową wewnętrzną i zewnętrzną (do realizacji w zespole 15 budynków mieszkalnych jednorodzinnych: 14 w zabudowie bliźniaczej nr A1-A2, A3-A4, A5-A6, A7-A8, A9-A10, A11-A12, A13-A14 i 1 wolnostojącego C) 41-250 Czeladź, ul. Wiosenna, dz. nr 67/3 i 13/5 ark. mapy 54, obręb 0001 Czeladź, jedn. ewid. 240102_1M.Czeladź — **SKALA** 1:100

TREŚĆ **RZUT PARTERU**

PROJEKTANT ARCH.K.KAIZERBRECHT upr. 503/89 czł.Śl.Okr.Izby Architektów nr SL-0136

DATA 06.2019

NR RYSUNKU **03.A.19**

ark. nr. 75