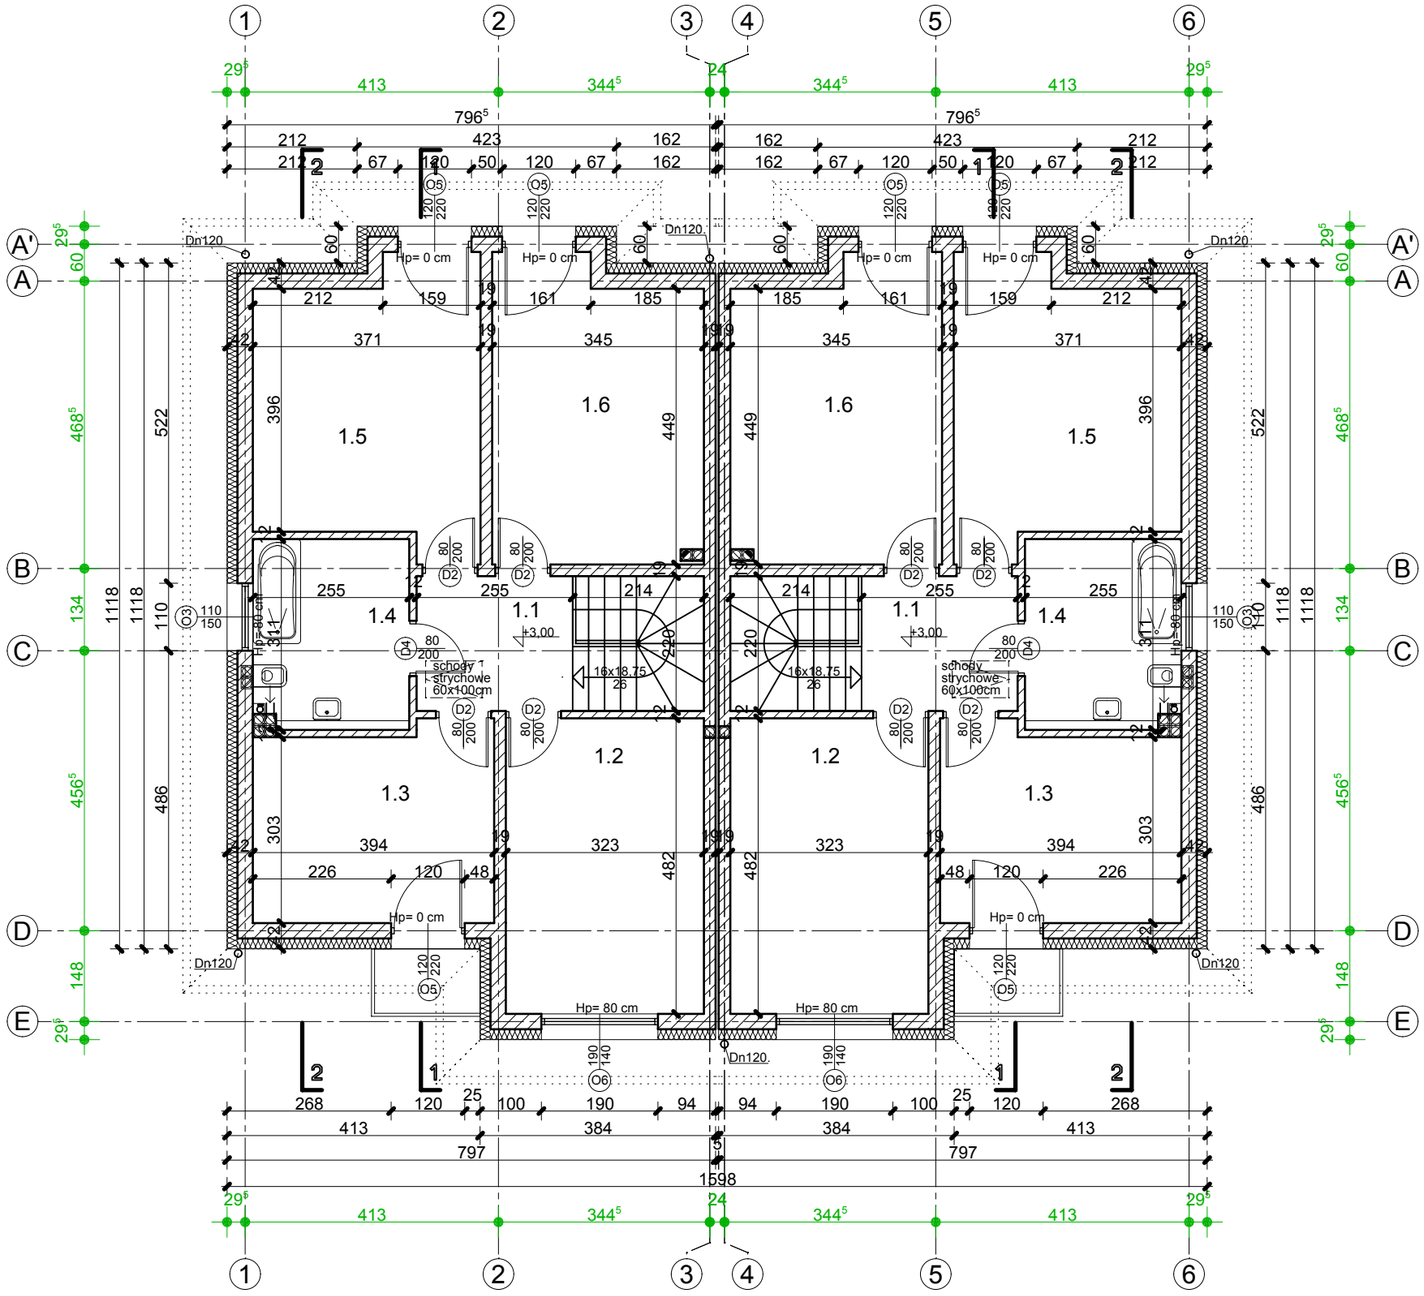


Kaizerbrecht INVESTMENT SPÓŁKA Z O.O. Lud. Kaizerbrecht SINCE 1866

PL 41-200 Sosnowiec, ul. Marszałka J. Piłsudskiego 44a GSM +48 602 225 740, tel. +48 32 88 999 88 mail: biuro@kaizerbrecht.com

ZLECENIE KIS.21905.35 **INWESTOR** MUROPOL s.c. Tomasz Kałwa, Andrzej Januszek

ZAKRES Budynek mieszkalny jednorodzinny w zabudowie bliźniaczej z instalacją gazową wewnętrzną i zewnętrzną (do realizacji w zespole 15 budynków mieszkalnych jednorodzinnych: 14 w zabudowie bliźniaczej nr A1-A2, A3-A4, A5-A6, A7-A8, A9-A10, A11-A12, A13-A14 i 1 wolnostojącego C) 41-250 Czeladź, ul. Wiosenna, dz. nr 67/3 i 13/5 ark. mapy 54, obręb 0001 Czeladź, jedn. ewid. 240102_1M.Czeladź

SKALA 1:100

TREŚĆ **RZUT PIĘTRA**

PROJEKTANT ARCH.K.KAIZERBRECHT upr. 503/89 czł.ŚI.Okr.Izby Architektów nr SL-0136

DATA 06.2019

NR RYSUNKU **04.A.19**

ark. nr. 76