
BUDYNEK **S1**

BUDYNEK **S2**

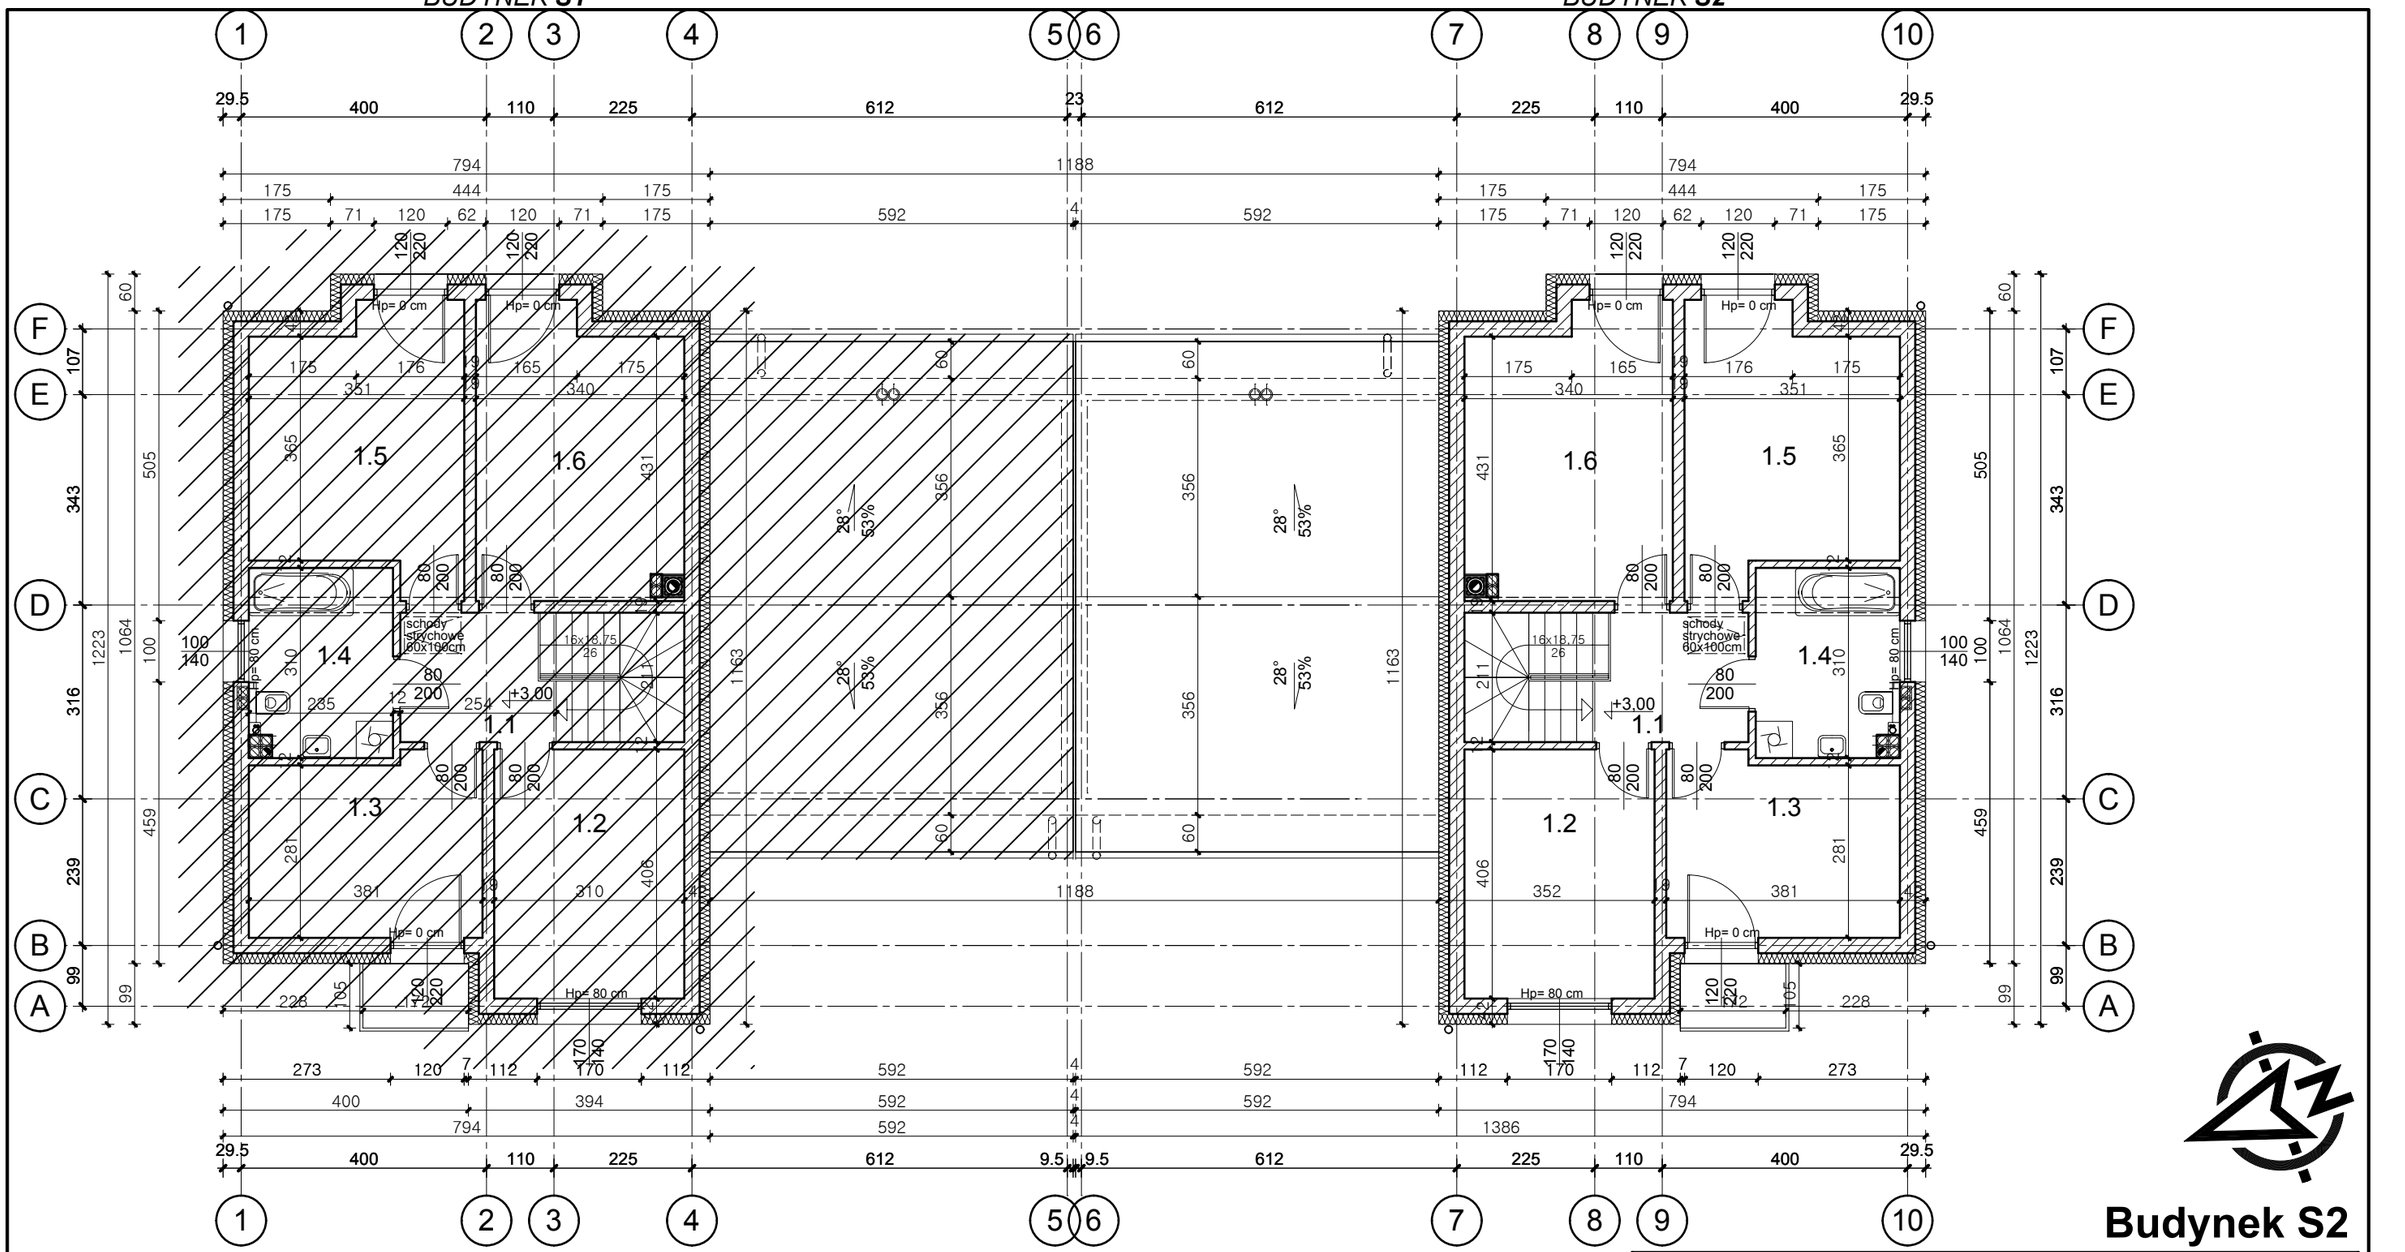

Budynek S2

Kaizerbrecht INVESTMENT SPÓŁKA Z O.O. Ltd. Kaizerbrecht SINCE 1866

PL 41-200 Sosnowiec, ul. Marszałka J. Piłsudskiego 44a GSM +48 602 225 740, tel. +48 32 88 999 88 mail: biuro@kaizerbrecht.com

Tomasz Kałwa, zam. w Wolbromiu, Os. Łukasińskiego 4,
Andrzej Januszek, zam. w Olkuszu, Podlesie 20a,
wspólnicy spółki cywilnej Muropol S.C. T. Kałwa, A. Januszek
32-300 Olkusz, ul. Podlesie 20a (siedziba spółki cywilnej Muropol S.C.)

ZLECENIE KIS.220.12.108 INWESTOR

ZAKRES SKALA 1:100

NAZWA ZAMIERZENIA BUDOWLANEGO: Budowa budynku mieszkalnego jednorodzinnego ozn. Budynek S1 w zabudowie bliźniaczej (w zespole 8 budynków mieszkalnych bliźniaczych i 2 wolnostojących) z wbudowanym garażem dwustanowiskowym, z instal. wewnętrznymi: elektryczną, gazową, wody, c.o., kanalizacji sanitarnej i deszczowej, instalacjami zewnętrznymi: wody, elektryczną, gazową, kanalizacji sanitarnej i deszczowej ze zbiornikiem retencyjnym na wody opadowe i infrastrukturą techniczną i drogową

ADRES OBIEKTU BUDOWLANEGO: 41-250 Czeladź, ul. Asfaltowa, jedn. ewid. 240102_1M.Czeladź, obręb 0001 Czeladź. ar_6, dz. nr (przyporządkowane do poszczególnych budynków): S10: 17/16, 18/14, 19/14, 20/14: S9: 17/15, 18/13, 19/13, 20/13: S8: 17/14, 18/12, 19/12, 20/12: S7: 17/13, 18/11, 19/11, 20/11: S6: 17/12, 18/10, 19/10, 20/10: S5: 17/11, 18/9, 19/9, 20/9: S4: 17/10, 18/8, 19/8, 20/8: S3: 17/9, 18/7, 19/7, 20/7: S2: 17/8, 18/6, 19/6, 20/6: S1: 17/7, 18/5, 19/5, 20/5.

Budynek S2

TREŚĆ RZUT PIĘTRA

PROJEKTANT

mgr inż. arch. Krystian Kaizerbrecht IARP, upr. 503/89 UW Katowice
czł. Śląskiej Okręgowej Izby Architektów nr SL-0136
czł. Śląskiej Okręgowej Izby Inż. Budown. w Katowicach nr SLK/BO/8696/03

DATA 03.2021

NR RYSUNKU 02.A.21

ARK. NR 23