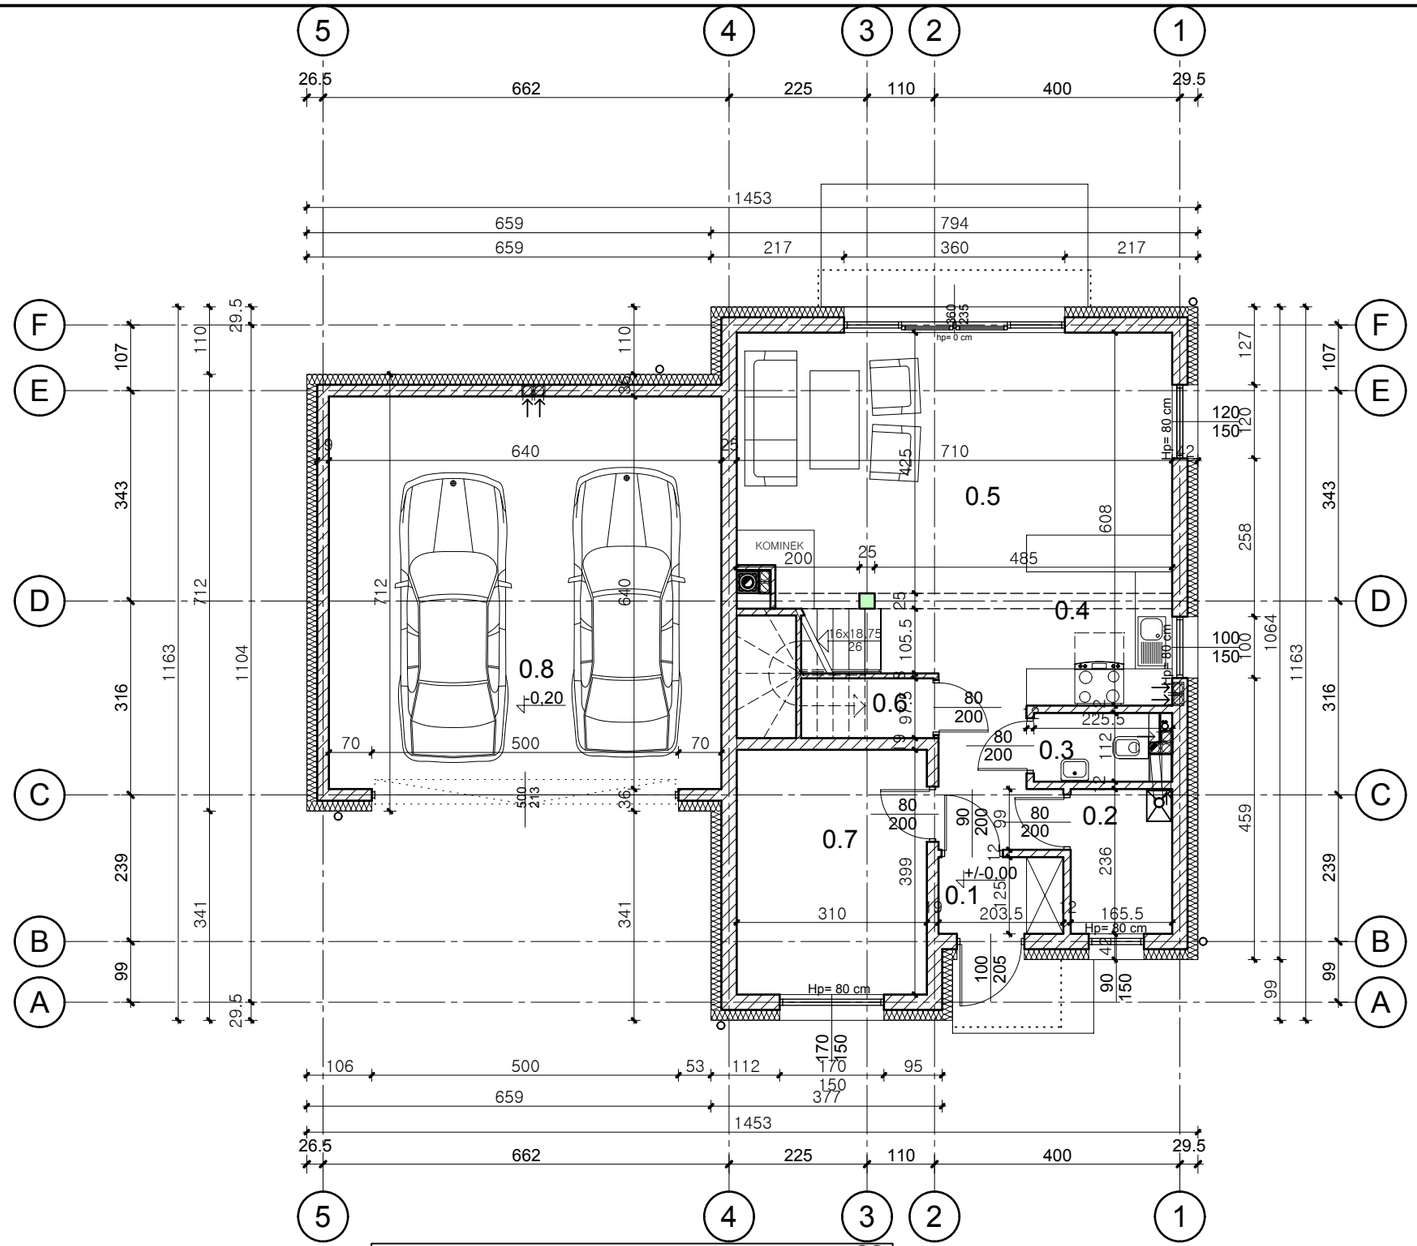


ZESTAWIENIE POMIESZCZEŃ				**S8**
	NR POM.	FUNKCJA POMIESZCZENIA	POW. W STANIE SUROWYM	POW. UŻYTKOWA
PARTER	0.1	WIATROŁAP	2.54 m2	2.45 m2
	0.2	KOTŁOWNIA	3,91 m2	3,79 m2
	0.3	WC	2,18 m2	2,09 m2
	0.4	ANEKS KUCHENNY	6,60 m2	6,53 m2
	0.5	POKÓJ DZIENNY	35,88 m2	35,47 m2
	0.6	SCHOWEK	2,11 m2	2,01 m2
	0.7	POKÓJ	12,37 m2	12,16 m2
	1.1	HALL+SCHODY	9,77 m2	9,57 m2
PIĘTRO	1.2	POKÓJ	12,59 m2	12,38 m2
	1.3	POKÓJ	11,06 m2	10,85 m2
	1.4	ŁAZIENKA	7,11 m2	7,02 m2
	1.5	POKÓJ	14,57 m2	14,32 m2
	1.6	POKÓJ	15,39 m2	15,14 m2
		RAZEM PM	136,08 m2	133,78 m2
	0.8	GARAŻ	40,96 m2	40,58 m2
		RAZEM PU	177,04 m2	174,36 m2

Budynek S8

Kaizerbrecht INVESTMENT SPÓŁKA Z O.O. Ltd. Kaizerbrecht SINCE 1866

PL 41-200 Sosnowiec, ul. Marszałka J. Piłsudskiego 44a GSM +48 602 225 740, tel. +48 32 88 999 88 mail: biuro@kaizerbrecht.com

ZLECENIE KIS.220.12.108

INWESTOR Tomasz Kałwa, zam. w Wolbromiu, Os. Łukasińskiego 4, Andrzej Januszek, zam. w Olkuszu, Podlesie 20a, wspólnicy spółki cywilnej Muropol S.C. T. Kałwa, A. Januszek 32-300 Olkusz, ul. Podlesie 20a (siedziba spółki cywilnej Muropol S.C.)

ZAKRES

SKALA 1:100

NAZWA ZAMIERZENIA BUDOWLANEGO: Budowa budynku mieszkalnego jednorodzinnego ozn. Budynek S1 w zabudowie bliźniaczej (w zespole 8 budynków mieszkalnych bliźniaczych i 2 wolnostojących) z wbudowanym garażem dwustanowiskowym, z instal. wewnętrznymi: elektryczną, gazową, wody, c.o., kanalizacji sanitarnej i deszczowej, instalacjami zewnętrznymi: wody, elektryczną, gazową, kanalizacji sanitarnej i deszczowej ze zbiornikiem retencyjnym na wody opadowe i infrastrukturą techniczną i drogową

ADRES OBIEKTU BUDOWLANEGO: 41-250 Czeladź, ul. Asfaltowa, jedn. ewid. 240102_1M.Czeladź, obręb 0001 Czeladź, ar_6, dz. nr (przyporządkowane do poszczególnych budynków): S10: 17/16, 18/14, 19/14, 20/14; S9: 17/15, 18/13, 19/13, 20/13; S8: 17/14, 18/12, 19/12, 20/12; S7: 17/13, 18/11, 19/11, 20/11; S6: 17/12, 18/10, 19/10, 20/10; S5: 17/11, 18/9, 19/9, 20/9; S4: 17/10, 18/8, 19/8, 20/8; S3: 17/9, 18/7, 19/7, 20/7; S2: 17/8, 18/6, 19/6, 20/6; S1: 17/7, 18/5, 19/5, 20/5.

Budynek S8

TREŚĆ RZUT PARTERU

PROJEKTANT

mgr inż. arch. Krystian Kaizerbrecht IARP, upr. 503/89 UW Katowice
czł. Śląskiej Okręgowej Izby Architektów nr SL-0136
czł. Śląskiej Okręgowej Izby Inż. Budown. w Katowicach nr SLK/BO/8696/03

DATA 03.2021

NR RYSUNKU 01.A.21

ARK. NR 22