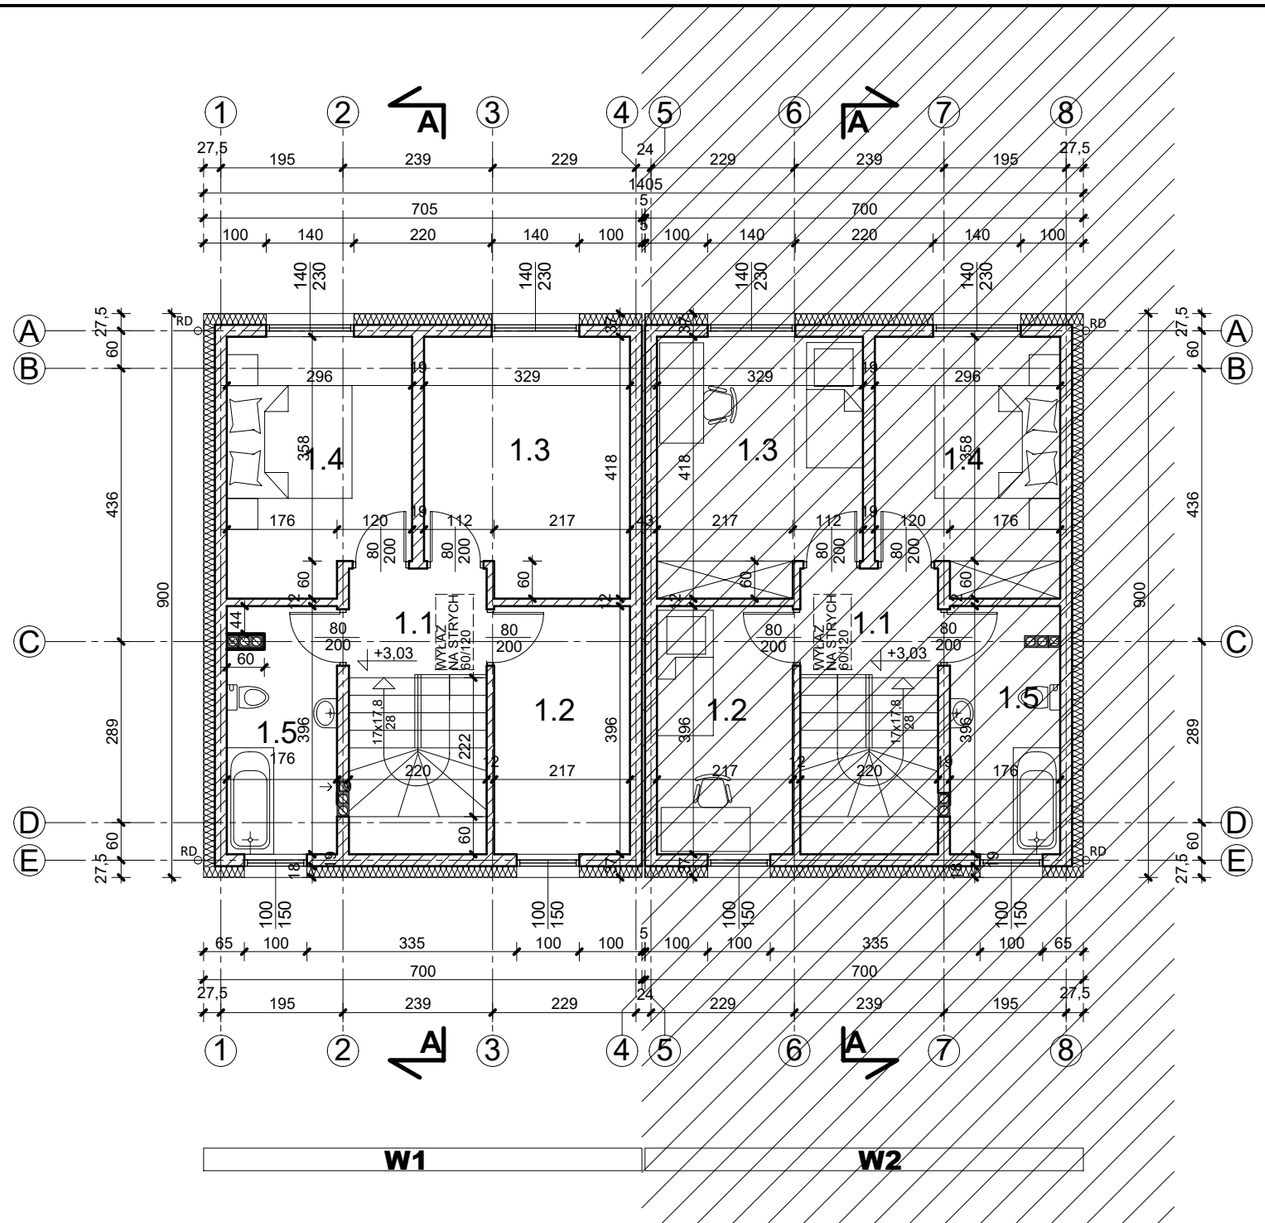


ZESTAWIENIE POMIESZCZEŃ			W1	
NR POM.		FUNKCJA POMIESZCZENIA	POW. W STANIE SUROWYM	POW. UŻYTKOWA
PARTER	0.1	WIATROŁAP	5.67 m2	5.53 m2
	0.2	POKÓJ DZIENNY	19.44 m2	19.24 m2
	0.3	KUCHNIA	7.79 m2	7.66 m2
	0.4	ŁAZIENKA/KOTŁOWNIA	6.63 m2	6.46 m2
PIĘTRO	1.1	HALL + SCHODY	10.34 m2	10.11 m2
	1.2	POKÓJ 1	8.59 m2	8.41 m2
	1.3	POKÓJ 2	13.08 m2	12.86 m2
	1.4	POKÓJ 3	11.65 m2	11.44 m2
	1.5	ŁAZIENKA	6.86 m2	6.80 m2
			90.05 m2	88.51 m2

ZESTAWIENIE POMIESZCZEŃ			W2	
NR POM.		FUNKCJA POMIESZCZENIA	POW. W STANIE SUROWYM	POW. UŻYTKOWA
PARTER	0.1	WIATROŁAP	5.67 m2	5.53 m2
	0.2	POKÓJ DZIENNY	19.44 m2	19.24 m2
	0.3	KUCHNIA	7.79 m2	7.66 m2
	0.4	ŁAZIENKA/KOTŁOWNIA	6.63 m2	6.46 m2
PIĘTRO	1.1	HALL + SCHODY	10.34 m2	10.11 m2
	1.2	POKÓJ 1	8.59 m2	8.41 m2
	1.3	POKÓJ 2	13.08 m2	12.86 m2
	1.4	3	11.65 m2	11.44 m2
	1.5	ŁAZIENKA	6.86 m2	6.80 m2
			90.05 m2	88.51 m2

budynek W1

Kaizerbrecht INVESTMENT SPÓŁKA Z O.O. — Ludwik Kaiserbrecht SINCE 1866

PL 41-200 Sosnowiec, ul. Marszałka J. Piłsudskiego 44a GSM +48 602 225 740, tel. +48 32 88 999 88 mail: biuro@kaizerbrecht.com

Tomasz Kałwa, zam. w Wolbromiu, Os. Łukasińskiego 4,
Andrzej Januszek, zam. w Olkuszu, Podlesie 20a,
wspólnicy spółki cywilnej Muropol S.C. T. Kałwa, A. Januszek
32-300 Olkusz, ul. Podlesie 20a (siedziba spółki cywilnej Muropol S.C.)

ZLECENIE KIS.22504.25 **INWESTOR**

ZAKRES **SKALA** 1:100

NAZWA ZAMIERZENIA BUDOWLANEGO: Budowa sześciu budynków mieszkalnych jednorodzinnych w zabudowie bliźniaczej, ozn. nr **W1-W2**, **W3-W4** i **W5-W6**, z instalacjami wewnętrznymi: gazu, elektryczną, wody, c.o., kanalizacji sanitarnej i deszczowej oraz z instalacjami zewnętrznymi: gazu, wody, elektryczną, kanalizacji sanitarnej i deszczowej, z infrastrukturą techniczną.
ADRES OBIEKTU BUDOWLANEGO: 41-250 Czeladź, ul. Wiosenna, jedn. ewid. 240102_1.Czeladź dz. nr: 2198 i 2201, obręb 0001 Czeladź, Id działki: 240102_1.0001.2198 i 240102_1.0001.2201

TREŚĆ **RZUT PIĘTRA**

PROJEKTANT
mgr inż. arch. Krystian Kaizerbrecht IARP, upr. 503/89 UW Katowice
czł. Śląskiej Okręgowej Izby Architektów nr SL-0136
czł. Śląskiej Okręgowej Izby Inż. Budown. w Katowicach nr SLK/BO/8696/03

DATA 30.04.2025

NR RYSUNKU **PAB.02.A.25**

ARK. NR 28