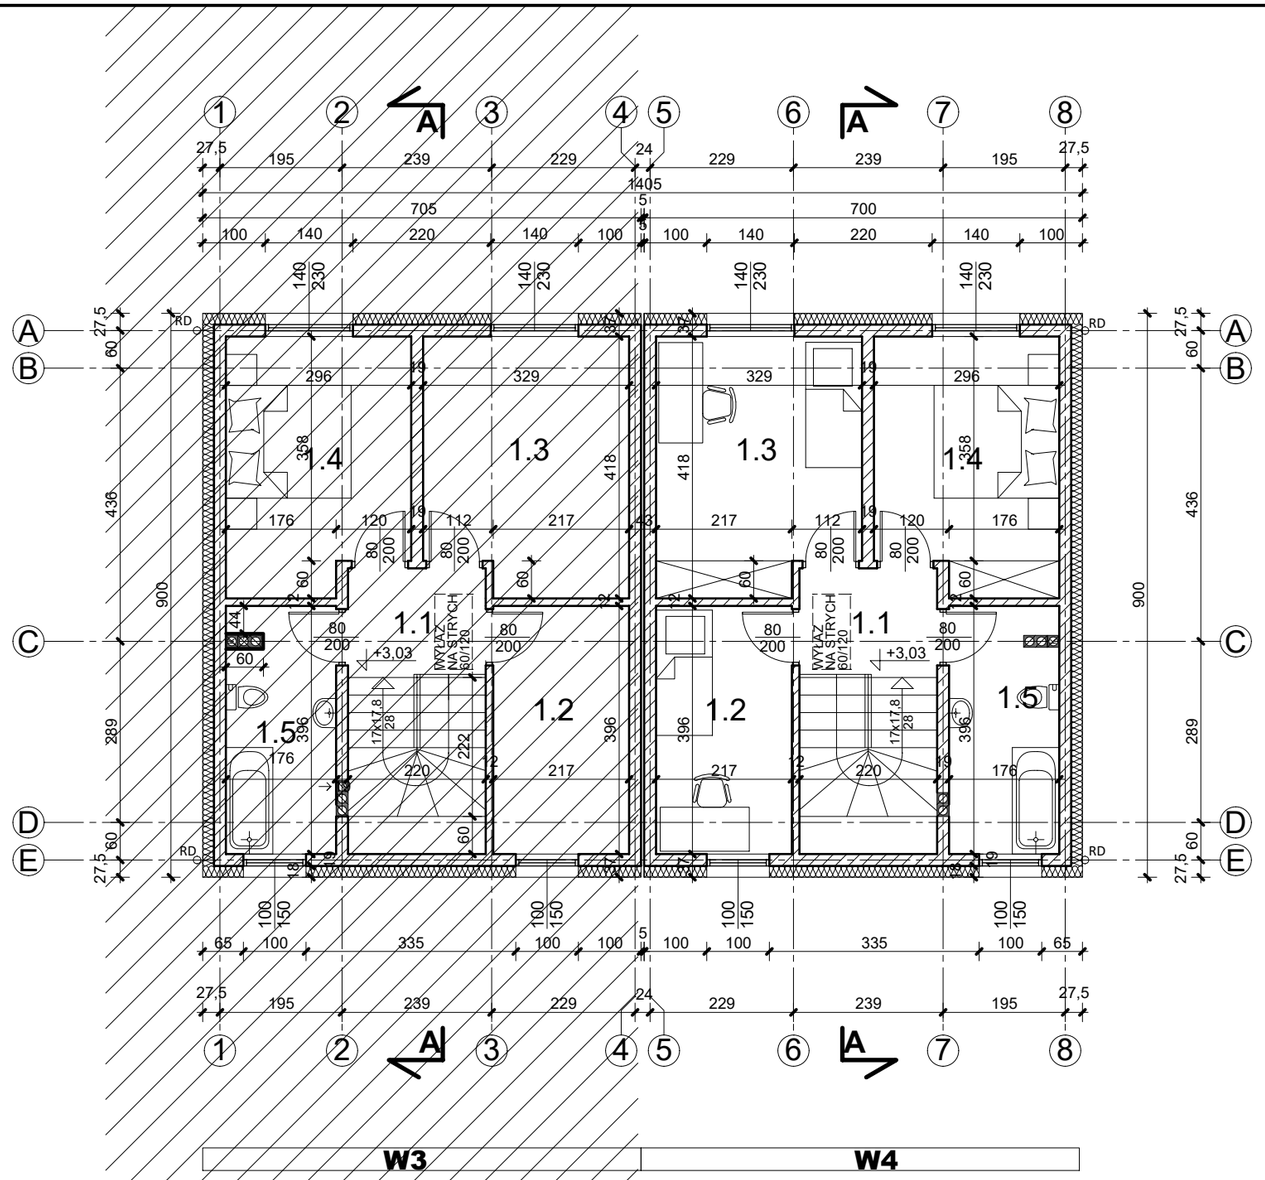


ZESTAWIENIE POMIESZCZEŃ			W3		ZESTAWIENIE POMIESZCZEŃ			W4	
	NR POM.	FUNKCJA POMIESZCZENIA	POW. W STANIE SUROWYM	POW. UŻYTKOWA		NR POM.	FUNKCJA POMIESZCZENIA	POW. W STANIE SUROWYM	POW. UŻYTKOWA
PARTER	0.1	WIATROŁAP	5.67 m2	5.53 m2	PARTER	0.1	WIATROŁAP	5.67 m2	5.53 m2
	0.2	POKÓJ DZIENNY	19.44 m2	19.24 m2		0.2	POKÓJ DZIENNY	19.44 m2	19.24 m2
	0.3	KUCHNIA	7.79 m2	7.66 m2		0.3	KUCHNIA	7.79 m2	7.66 m2
	0.4	ŁAZIENKA/KOTŁOWNIA	6.63 m2	6.46 m2		0.4	ŁAZIENKA/KOTŁOWNIA	6.63 m2	6.46 m2
PIĘTRO	1.1	HALL + SCHODY	10.34 m2	10.11 m2	PIĘTRO	1.1	HALL + SCHODY	10.34 m2	10.11 m2
	1.2	POKÓJ 1	8.59 m2	8.41 m2		1.2	POKÓJ 1	8.59 m2	8.41 m2
	1.3	POKÓJ 2	13.08 m2	12.86 m2		1.3	POKÓJ 2	13.08 m2	12.86 m2
	1.4	POKÓJ 3	11.65 m2	11.44 m2		1.4	3	11.65 m2	11.44 m2
	1.5	ŁAZIENKA	6.86 m2	6.80 m2		1.5	ŁAZIENKA	6.86 m2	6.80 m2
			90.05 m2	88.51 m2				90.05 m2	88.51 m2

budynek W4

Kaizerbrecht INVESTMENT SPÓŁKA Z O.O. Ludwik Kaiserbrecht SINCE 1866
PL 41-200 Sosnowiec, ul. Marszałka J. Piłsudskiego 44a GSM +48 602 225 740, tel. +48 32 88 999 88 mail: biuro@kaizerbrecht.com

ZLECENIE KIS.22504.25 **INWESTOR** Tomasz Kałwa, zam. w Wolbromiu, Os. Łukasińskiego 4, Andrzej Januszek, zam. w Olkuszu, Podlesie 20a, wspólnicy spółki cywilnej Muropol S.C. T. Kałwa, A. Januszek 32-300 Olkusz, ul. Podlesie 20a (siedziba spółki cywilnej Muropol S.C.)

ZAKRES **SKALA** 1:100

NAZWA ZAMIERZENIA BUDOWLANEGO: Budowa sześciu budynków mieszkalnych jednorodzinnych w zabudowie bliźniaczej, ozn. nr **W1-W2**, **W3-W4** i **W5-W6**, z instalacjami wewnętrznymi: gazu, elektryczną, wody, c.o., kanalizacji sanitarnej i deszczowej oraz z instalacjami zewnętrznymi: gazu, wody, elektryczną, kanalizacji sanitarnej i deszczowej, z infrastrukturą techniczną.
ADRES OBIEKTU BUDOWLANEGO: 41-250 Czeladź, ul. Wiosenna, jedn. ewid. 240102_1.Czeladź dz. nr: 2198 i 2201, obręb 0001 Czeladź, Id działki: 240102_1.0001.2198 i 240102_1.0001.2201

TREŚĆ **RZUT PIĘTRA**

PROJEKTANT
mgr inż. arch. Krystian Kaizerbrecht IARP, upr. 503/89 UW Katowice
czł. Śląskiej Okręgowej Izby Architektów nr SL-0136
czł. Śląskiej Okręgowej Izby Inż. Budown. w Katowicach nr SLK/BO/8696/03

DATA 30.04.2025
NR RYSUNKU **PAB.02.A.25**
ARK. NR 28