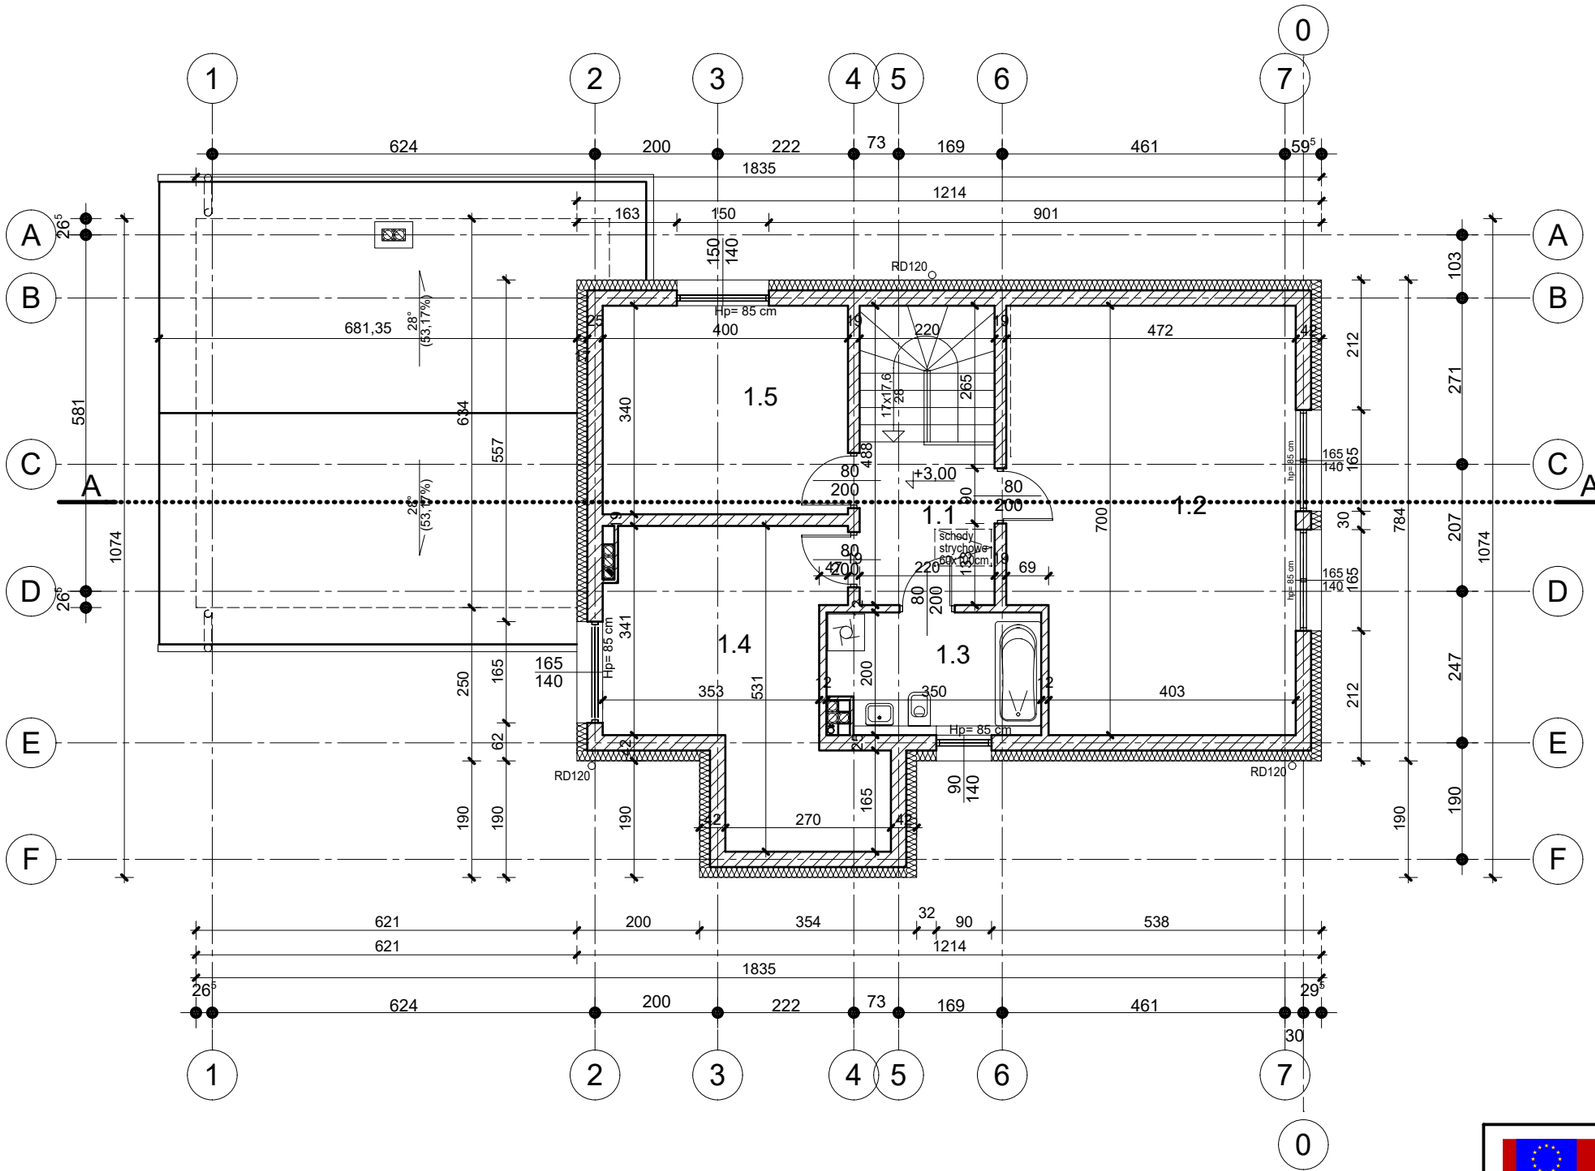


ZESTAWIENIE POMIESZCZEŃ **R1**

NR POM.		FUNKCJA POMIESZCZENIA	POW. W STANIE SUROWYM	POW. UŻYTKOWA
PARTER	**0.1**	WIATROŁAP	4.46 m2	4.33 m2
	0.2	HOLL	12.51 m2	12.24 m2
	0.3	POM. TECHNICZNE	5.33 m2	5.20 m2
	0.4	WC	2.96 m2	2.94 m2
	0.5	POKÓJ	10.80 m2	10.60 m2
	0.6	ANEKS KUCHENNY	6.63 m2	6.54 m2
	0.7	POKÓJ DZIENNY	31.14 m2	30.85 m2
POWIERZCHNIA UŻYTKOWA PARTERU				72.70 m2
PIĘTRO	**1.1**	HOL	5.85 m2	5.71 m2
	1.2	POKÓJ	31.58 m2	31.23 m2
	1.3	ŁAZIENKA	6.72 m2	6.56 m2
	1.4	POKÓJ	17.25 m2	16.94 m2
	1.5	POKÓJ	13.60 m2	13.38 m2
POWIERZCHNIA UŻYTKOWA PIĘTRA				73.82 m2
POWIERZCHNIA UŻYTKOWA PARTER + PIĘTRO				146.52 m2
	0.8	SCHODY (PARTER+PIĘTRO)	7.17 m2	7.00 m2
RAZEM PARTER + PIĘTRO + SCHODY				153.52 m3
	0.9	GARAŻ	33.83 m2	33.48 m2
RAZEM PU				**187.00 m2**

PAB_R1

Kaizerbrecht INVESTMENT SPÓŁKA Z O.O. Ltd. Kaizerbrecht SINCE 1866

PL 41-200 Sosnowiec, ul. Marszałka J. Piłsudskiego 44a GSM +48 602 225 740, tel. +48 32 88 999 88 mail: biuro@kaizerbrecht.com

ZLECENIE KIS.225.09.53 **INWESTOR** Muropol spółka z o.o. 32-300 Olkusz, ul. Podlesie 20a

ZAKRES **SKALA** 1:100

NAZWA ZAMIERZENIA BUDOWLANEGO; Budowa budynku mieszkalnego jednorodzinnego wolnostojącego, z instalacjami wewnętrznymi: gazu, elektryczną, wody, c.o., wentylacji mechanicznej z rekuperacją, kanalizacji sanitarnej i deszczowej oraz z instalacja mi zewnętrznymi: gazu, wody, elektryczną, kanalizacji sanitarnej i deszczowej, z infrastrukturą techniczną

ADRES OBIEKTU BUDOWLANEGO:
41-250 Czeladź, ul. Przełajska, jedn. ewid. 240102_1.Czeladź
działki nr: 14183, obręb 0001 Czeladź
Id działek: 240102_1.0001.14183

TREŚĆ **RZUT PIĘTRA**

PROJEKTANT

mgr inż. arch. Krystian Kaizerbrecht IARP, upr. 503/89 UW Katowice
czł. Śląskiej Okręgowej Izby Architektów nr SL-0136
czł. Śląskiej Okręgowej Izby Inż. Budown. w Katowicach nr SLK/BO/8696/03

DATA 30.10.2025

NR RYSUNKU **PAB.02.A.25**

ARK. NR 27