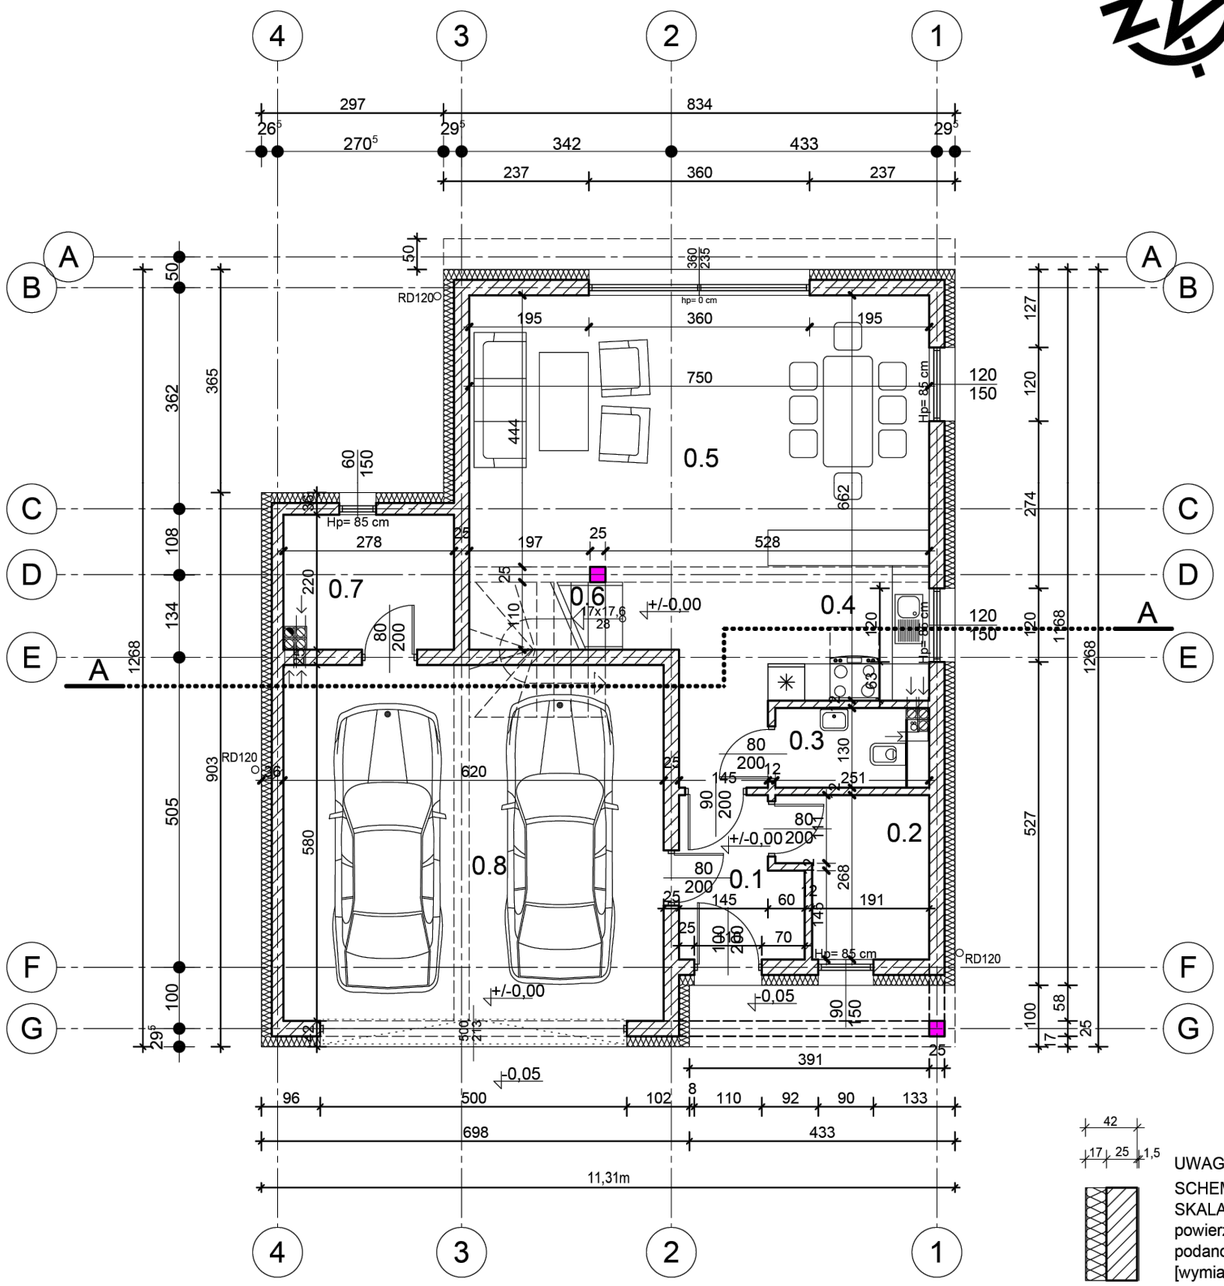


ZESTAWIENIE POMIESZCZEŃ				R15
NR POM.		FUNKCJA POMIESZCZENIA	POW. W STANIE SUROWYM	POW. UŻYTKOWA
PARTER	0.1	WIATROŁAP	4.76 m2	4.62 m2
	0.2	SCHOWEK	5.78 m2	5.63 m2
	0.3	WC	3.12 m2	3.01 m2
	0.4	ANEKS KUCHENNY	7.31 m2	7.23 m2
	0.5	POKÓJ DZIENNY	37.76 m2	37.44 m2
	0.7	POM. TECHNICZNE	5.97 m2	5.82 m2
POWIERZCHNIA UŻYTKOWA PARTERU				63.75 m2
PIĘTRO	1.1	HOL	5.57 m2	5.42 m2
	1.2	POKÓJ	17.25 m2	17.00 m2
	1.3	POKÓJ	18.14 m2	17.87 m2
	1.4	ŁAZIENKA	8.24 m2	8.07 m2
	1.5	POKÓJ	17.74 m2	17.48 m2
	1.6	POKÓJ	16.42 m2	16.18 m2
POWIERZCHNIA UŻYTKOWA PIĘTRA				82.02 m2
POWIERZCHNIA UŻYTKOWA PARTER + PIĘTRO				145.77 m2
	0.6	SCHODY (PARTER+PIĘTRO)	6.51 m2	6.35 m2
RAZEM PARTER + PIĘTRO + SCHODY				152.12 m2
	0.8	GARAŻ	35.96 m2	35.60 m2
RAZEM PU				**187.72 m2**

UWAGA:
SCHEMAT ŚCIANY
SKALA 1:50
powierzchnie użytkową
podano z uwzględnieniem tynków
[wymiary podano w cm].

SZEROKOŚĆ OTWORU MONTAŻOWEGO
SKALA 1:100

UWAGA!
Podany na rysunku wymiar odnosi się
do szerokości i wysokości w świetle ościeżnicy,
szerokość otworu koniecznego do montażu
należy dostosować do szerokości ościezy
w wybranym modelu drzwi.

Kaizerbrecht INVESTMENT SPÓŁKA Z O.O. Ltd. Kaiserbrecht SINCE 1866

PL 41-200 Sosnowiec, ul. Marszałka J. Piłsudskiego 44a GSM +48 602 225 740, tel. +48 32 88 999 88 mail: biuro@kaizerbrecht.com

ZLECENIE KIS.225.09.53 **INWESTOR** Muropol spółka z o.o.
32-300 Olkusz, ul. Podlesie 20a

ZAKRES **SKALA** 1:100

NAZWA ZAMIERZENIA BUDOWLANEGO; Budowa budynku mieszkalnego jednorodzinnego wolnostojącego,
z instalacjami wewnętrznymi: gazu, elektryczną, wody, c.o., wentylacji mechanicznej z rekuperacją, kanalizacji sanitarnej
i deszczowej oraz z instalacja mi zewnętrznymi: gazu, wody, elektryczną, kanalizacji sanitarnej i deszczowej,
z infrastrukturą techniczną

ADRES OBIEKTU BUDOWLANEGO:
41-250 Czeladź, ul. Przełajska, jedn. ewid. 240102_1.Czeladź
działki nr: 14183, 14178 i 14181 obręb 0001 Czeladź
Id działek: 240102_1.0001.14183, 240102_1.0001.14178 i 240102_1.0001.14181

TREŚĆ **RZUT PARTERU**

PROJEKTANT

mgr inż. arch. Krystian Kaizerbrecht IARP, upr. 503/89 UW Katowice
czł. Śląskiej Okręgowej Izby Architektów nr ŚL-0136
czł. Śląskiej Okręgowej Izby Inż. Budown. w Katowicach nr SLK/BO/8696/03

DATA 30.10.2025
NR RYSUNKU **PAB.01.A.25**
ARK. NR 26