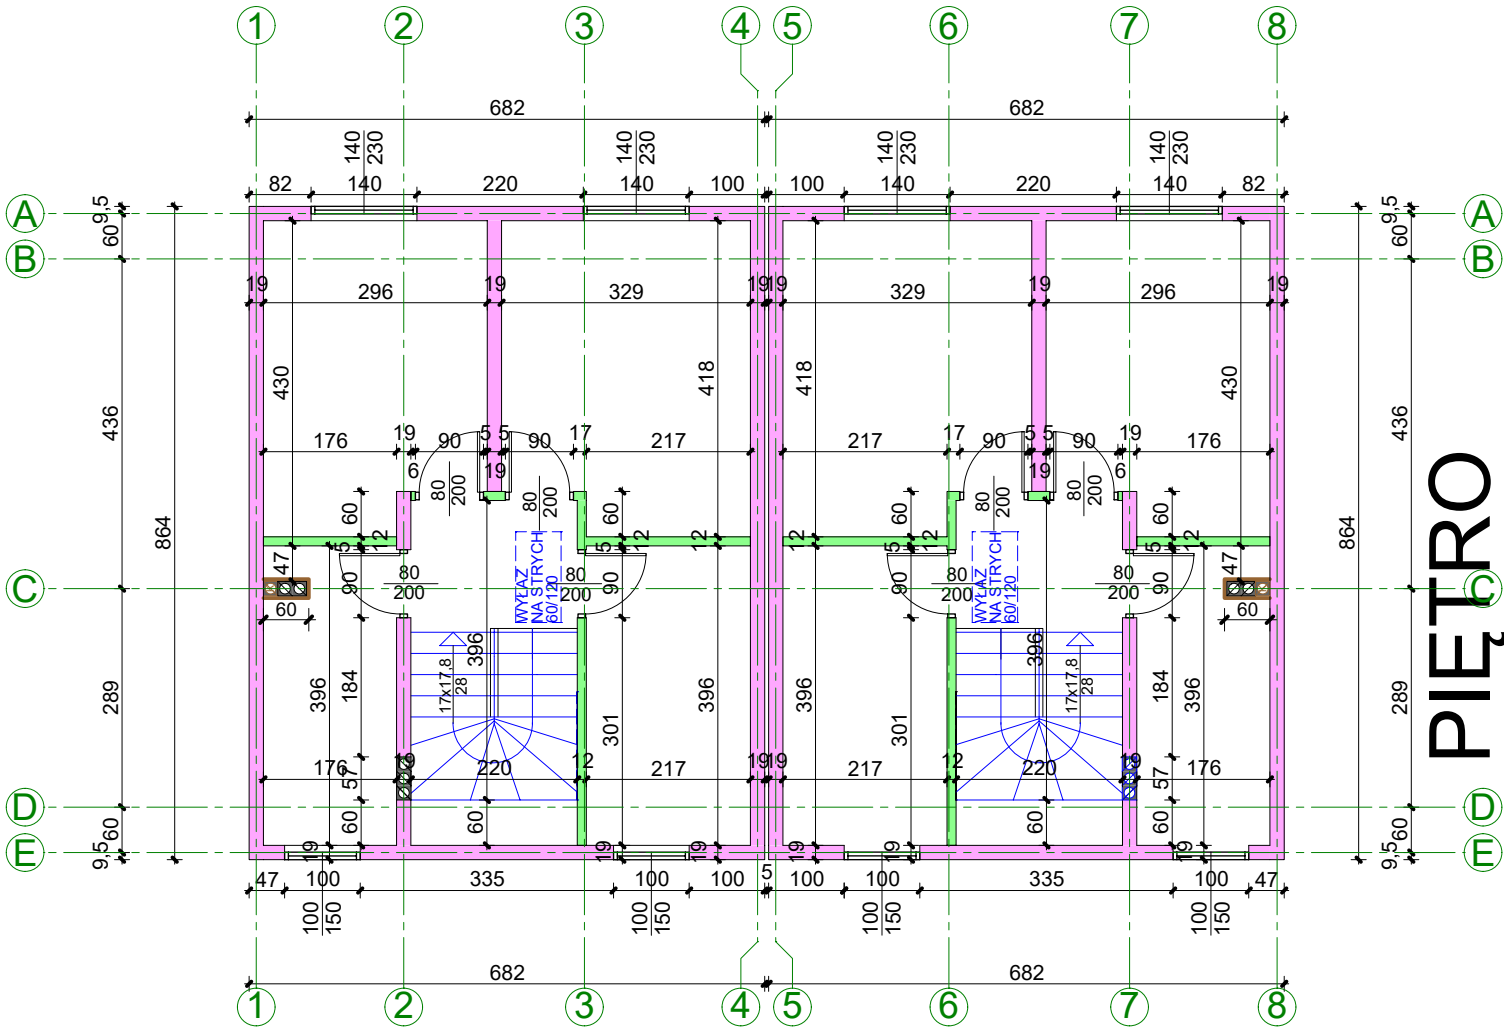

1
2
3
4
5
6
7
8
A
B
C
D
E
682
140
230
82
140
220
140
100
100
140
220
140
82
9,5
60
436
864
289
19
296
329
430
418
176
90
5
17
217
6
80
200
60
12
47
WYŁAZ NA STRYCH 60/120
396
184
17x17,8
28
301
57
335
100
150
PIĘTRO