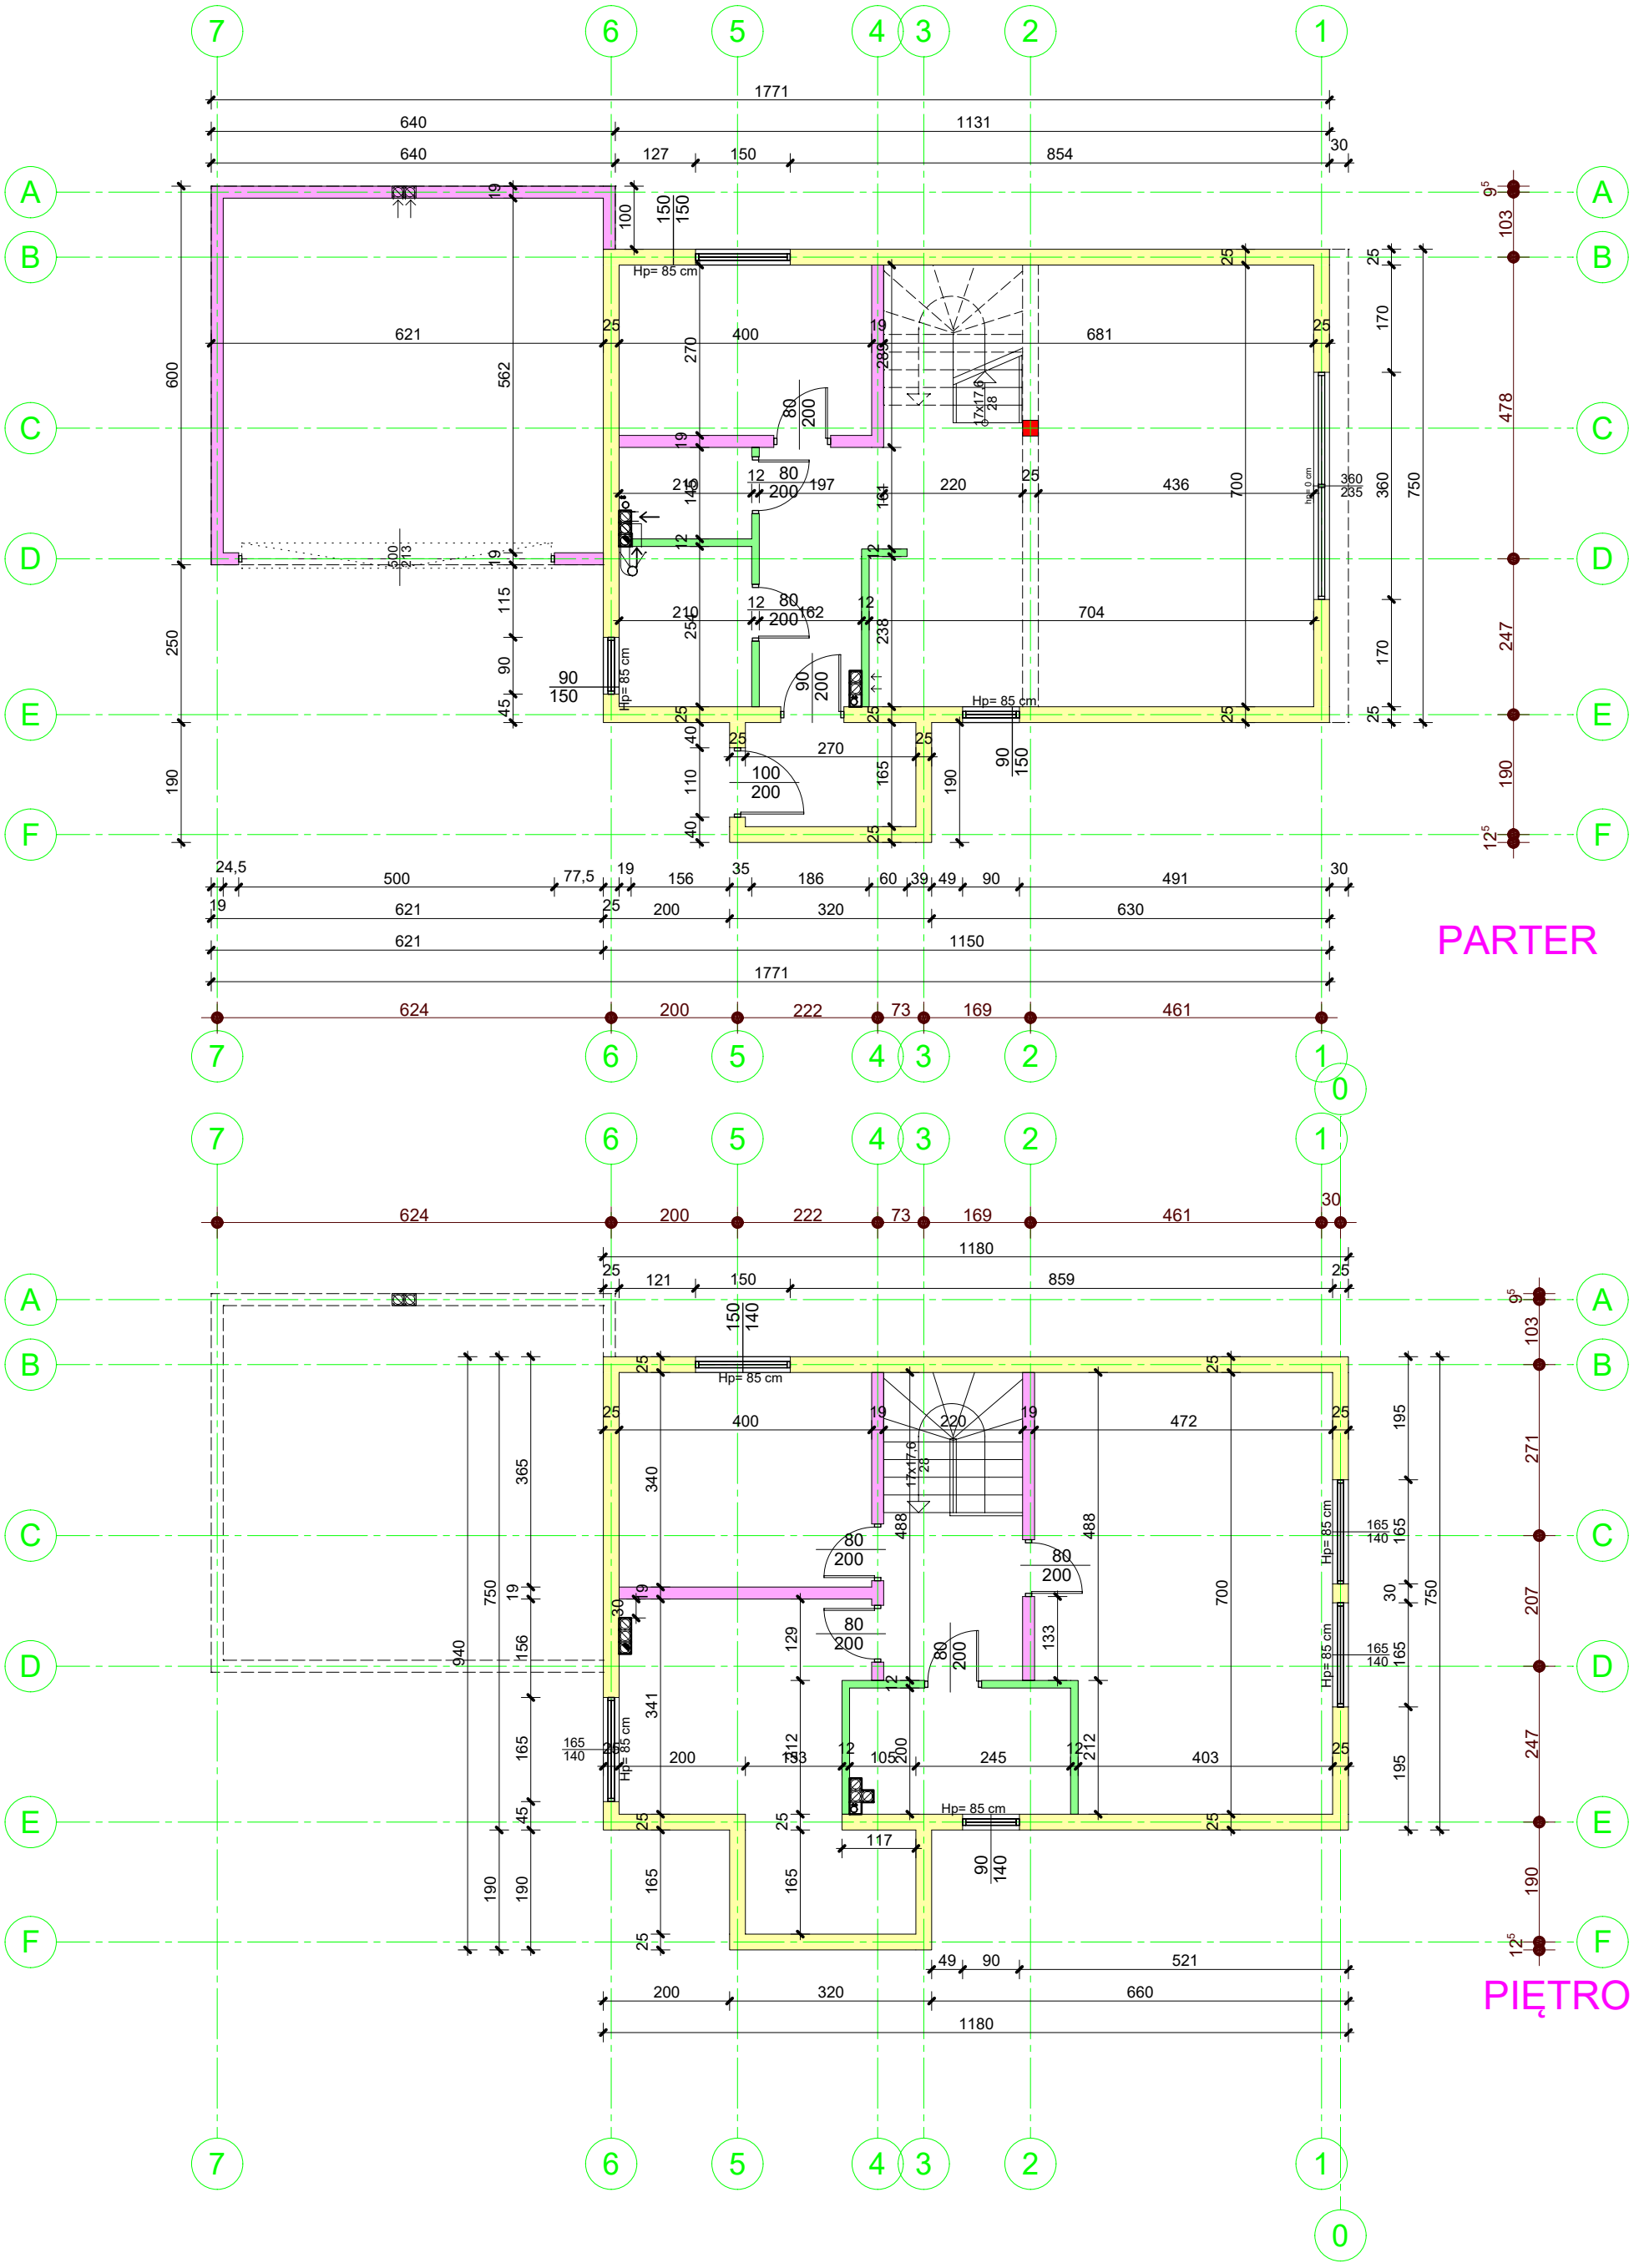


schemat ścian budynku R1