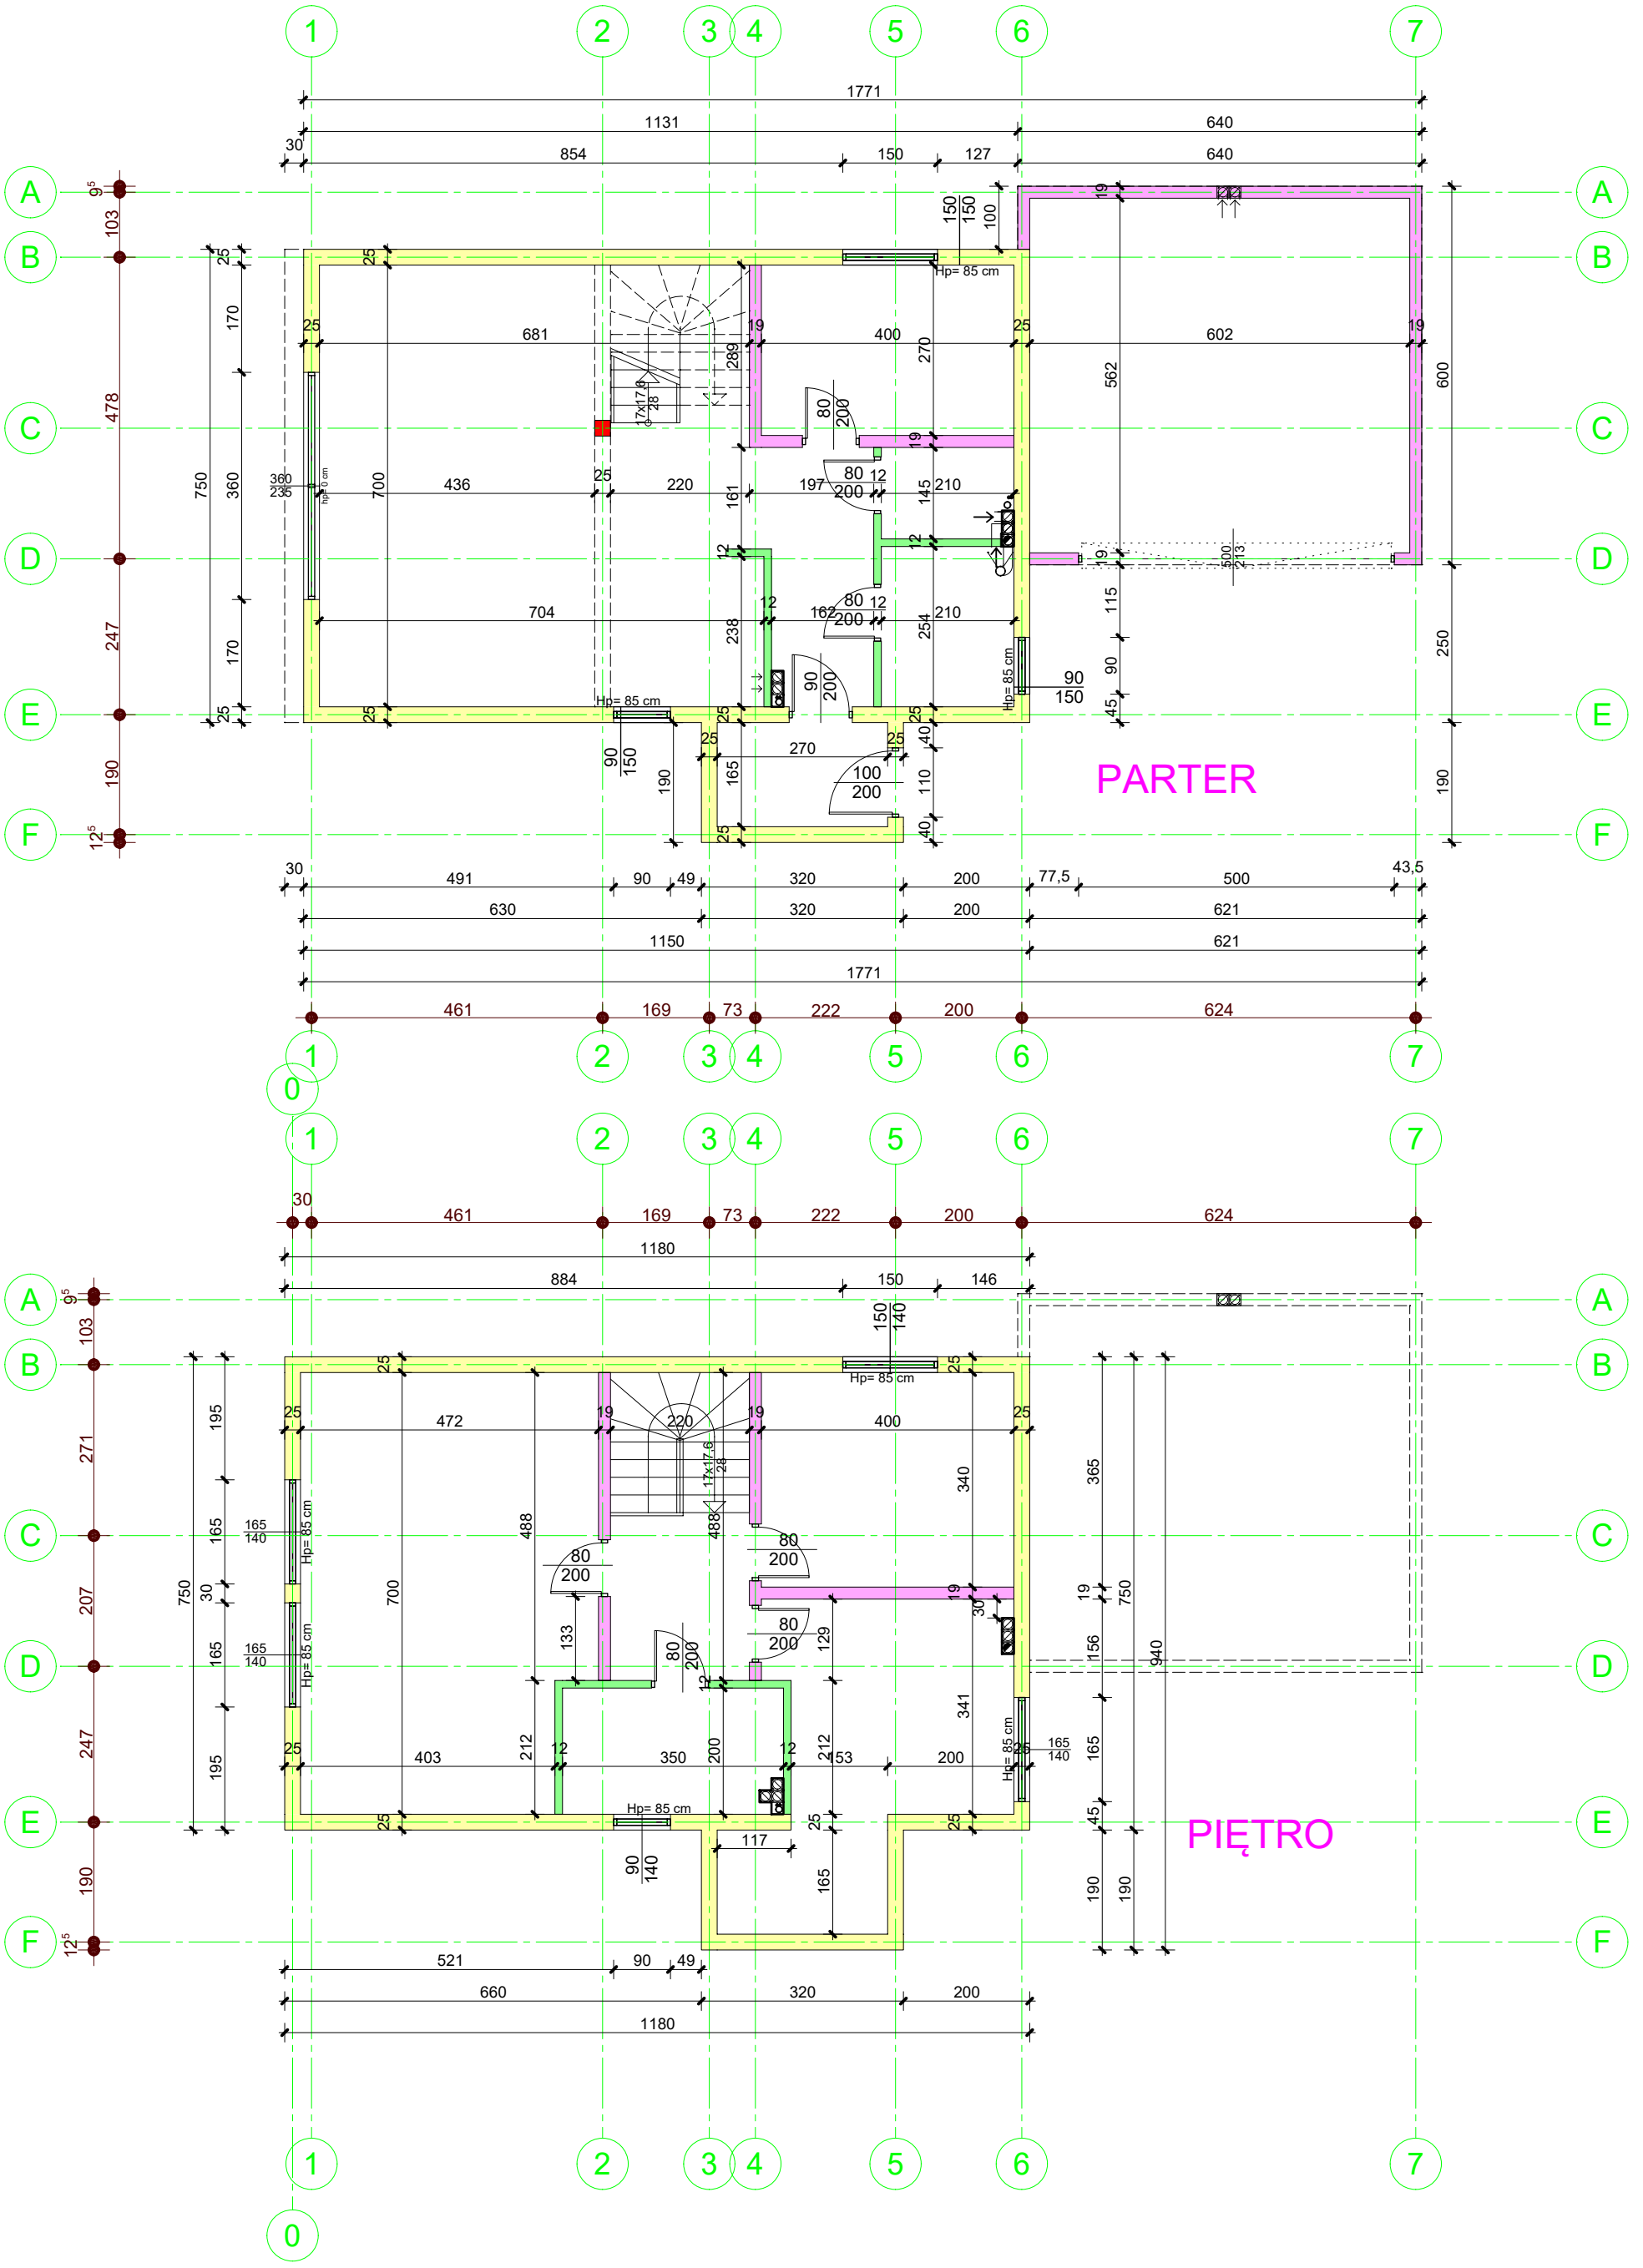


schemat ścian budynku R2