
PARTER

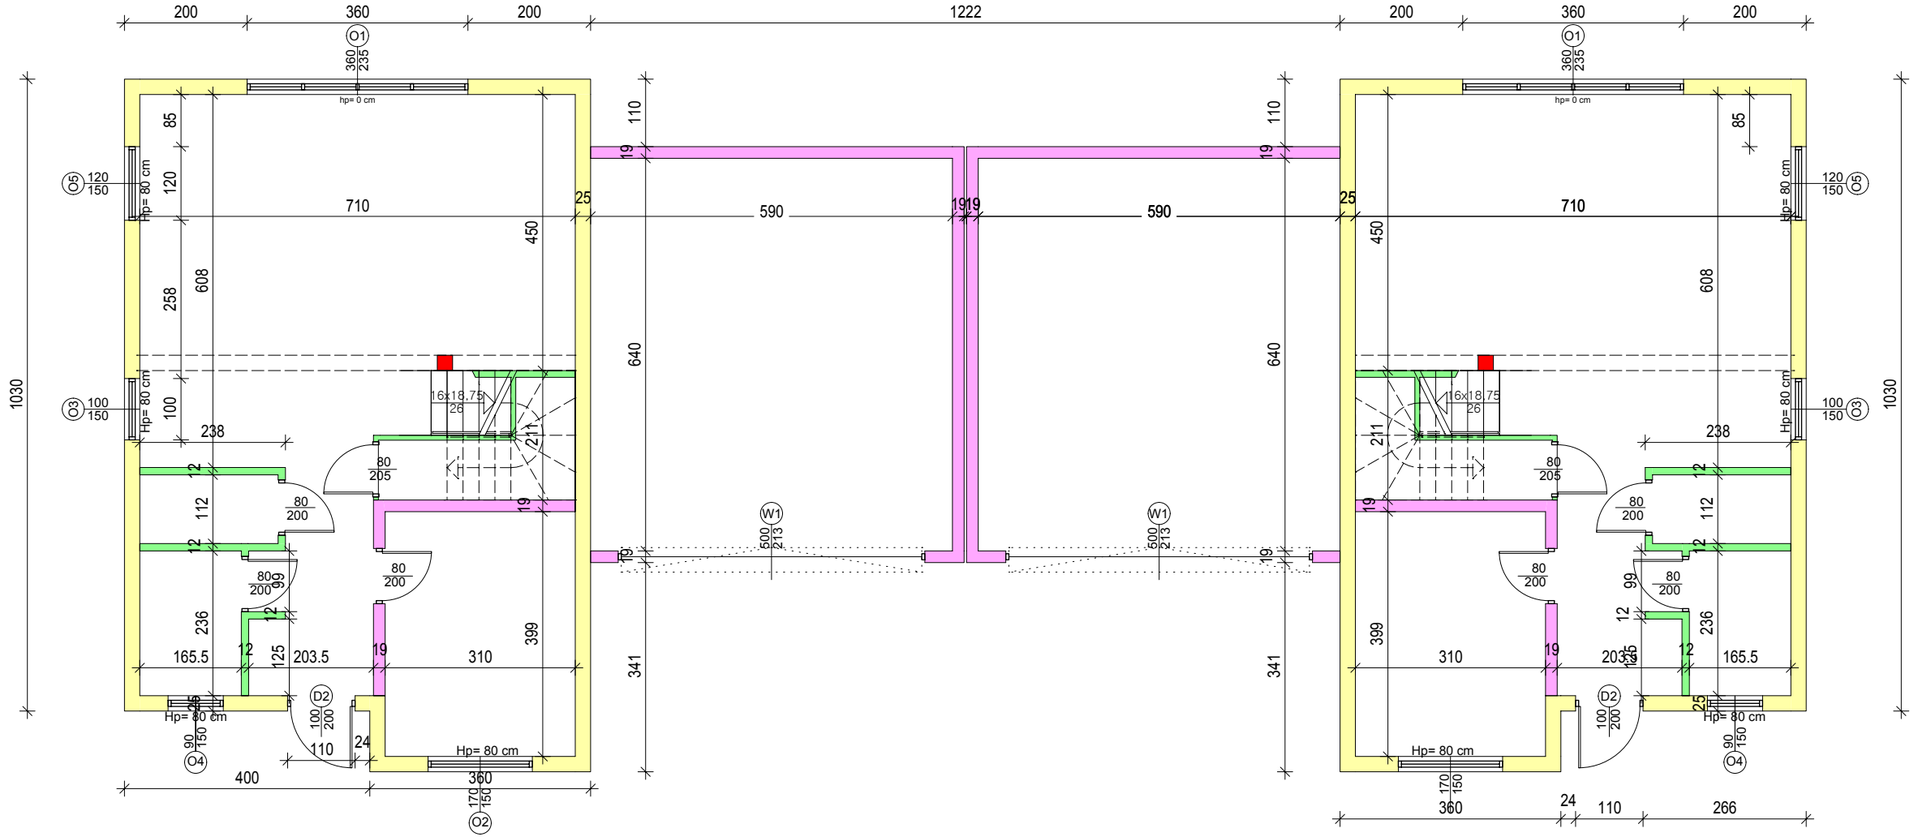

PIĘTRO

