


G2

G3

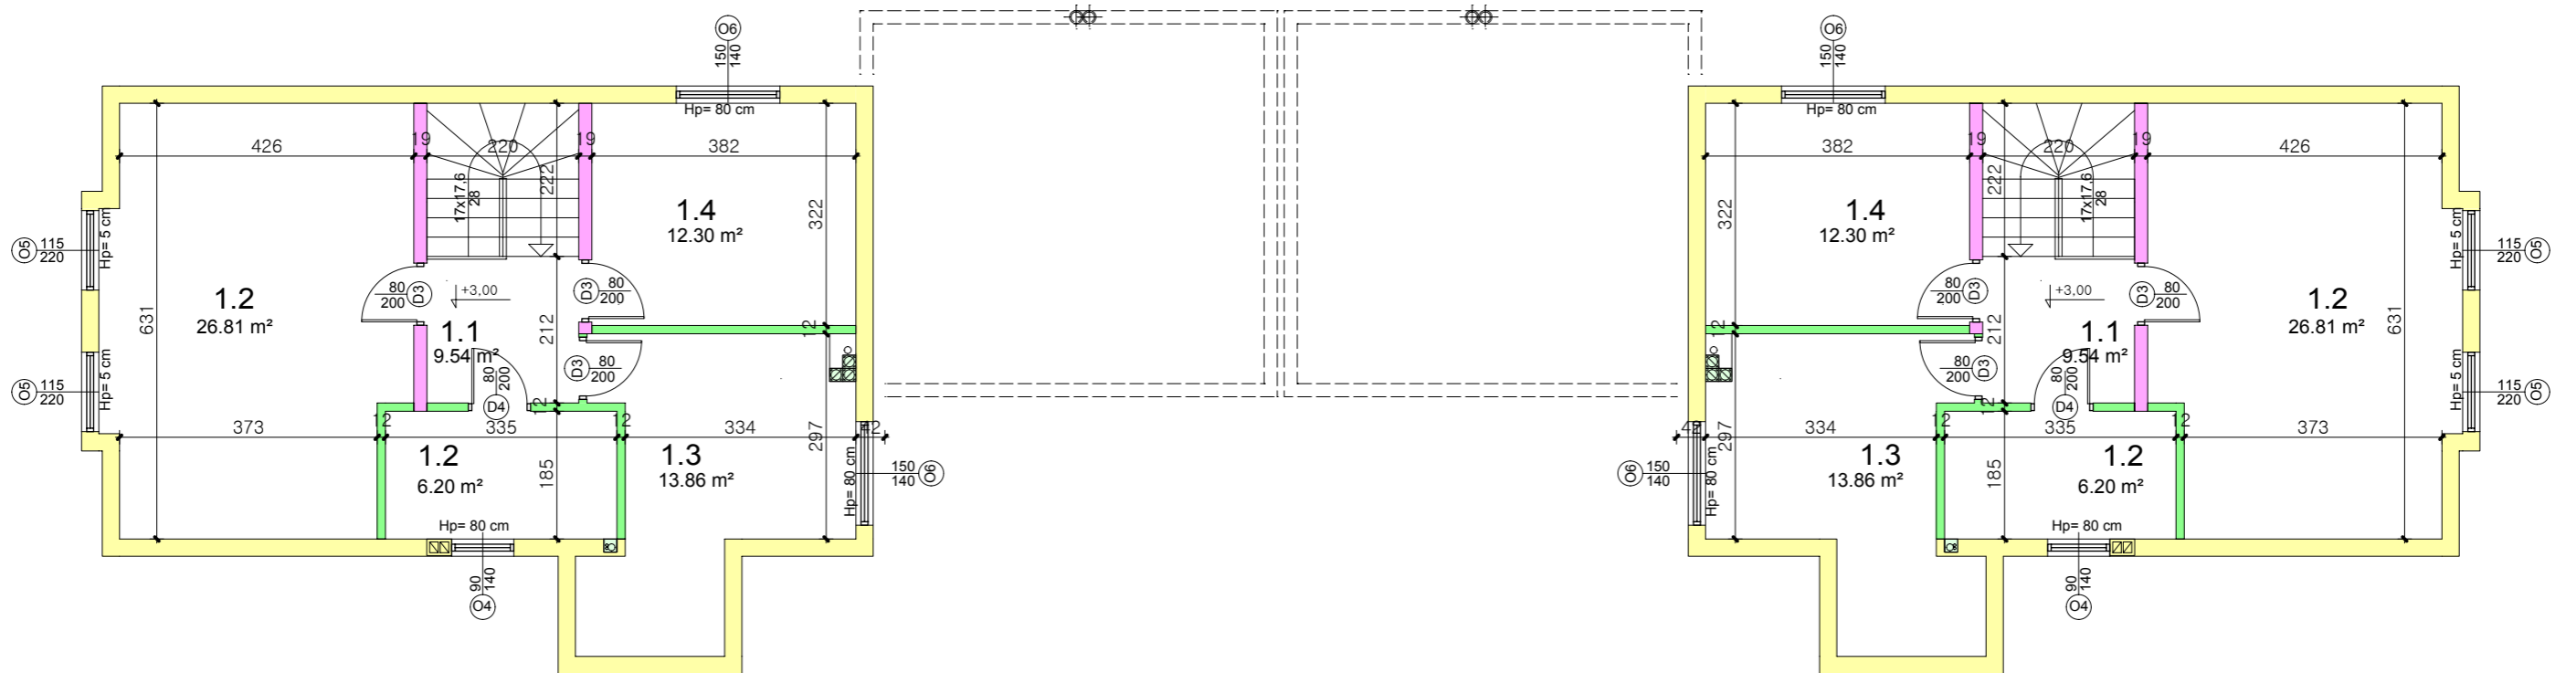

**RZUT PIĘTRA**