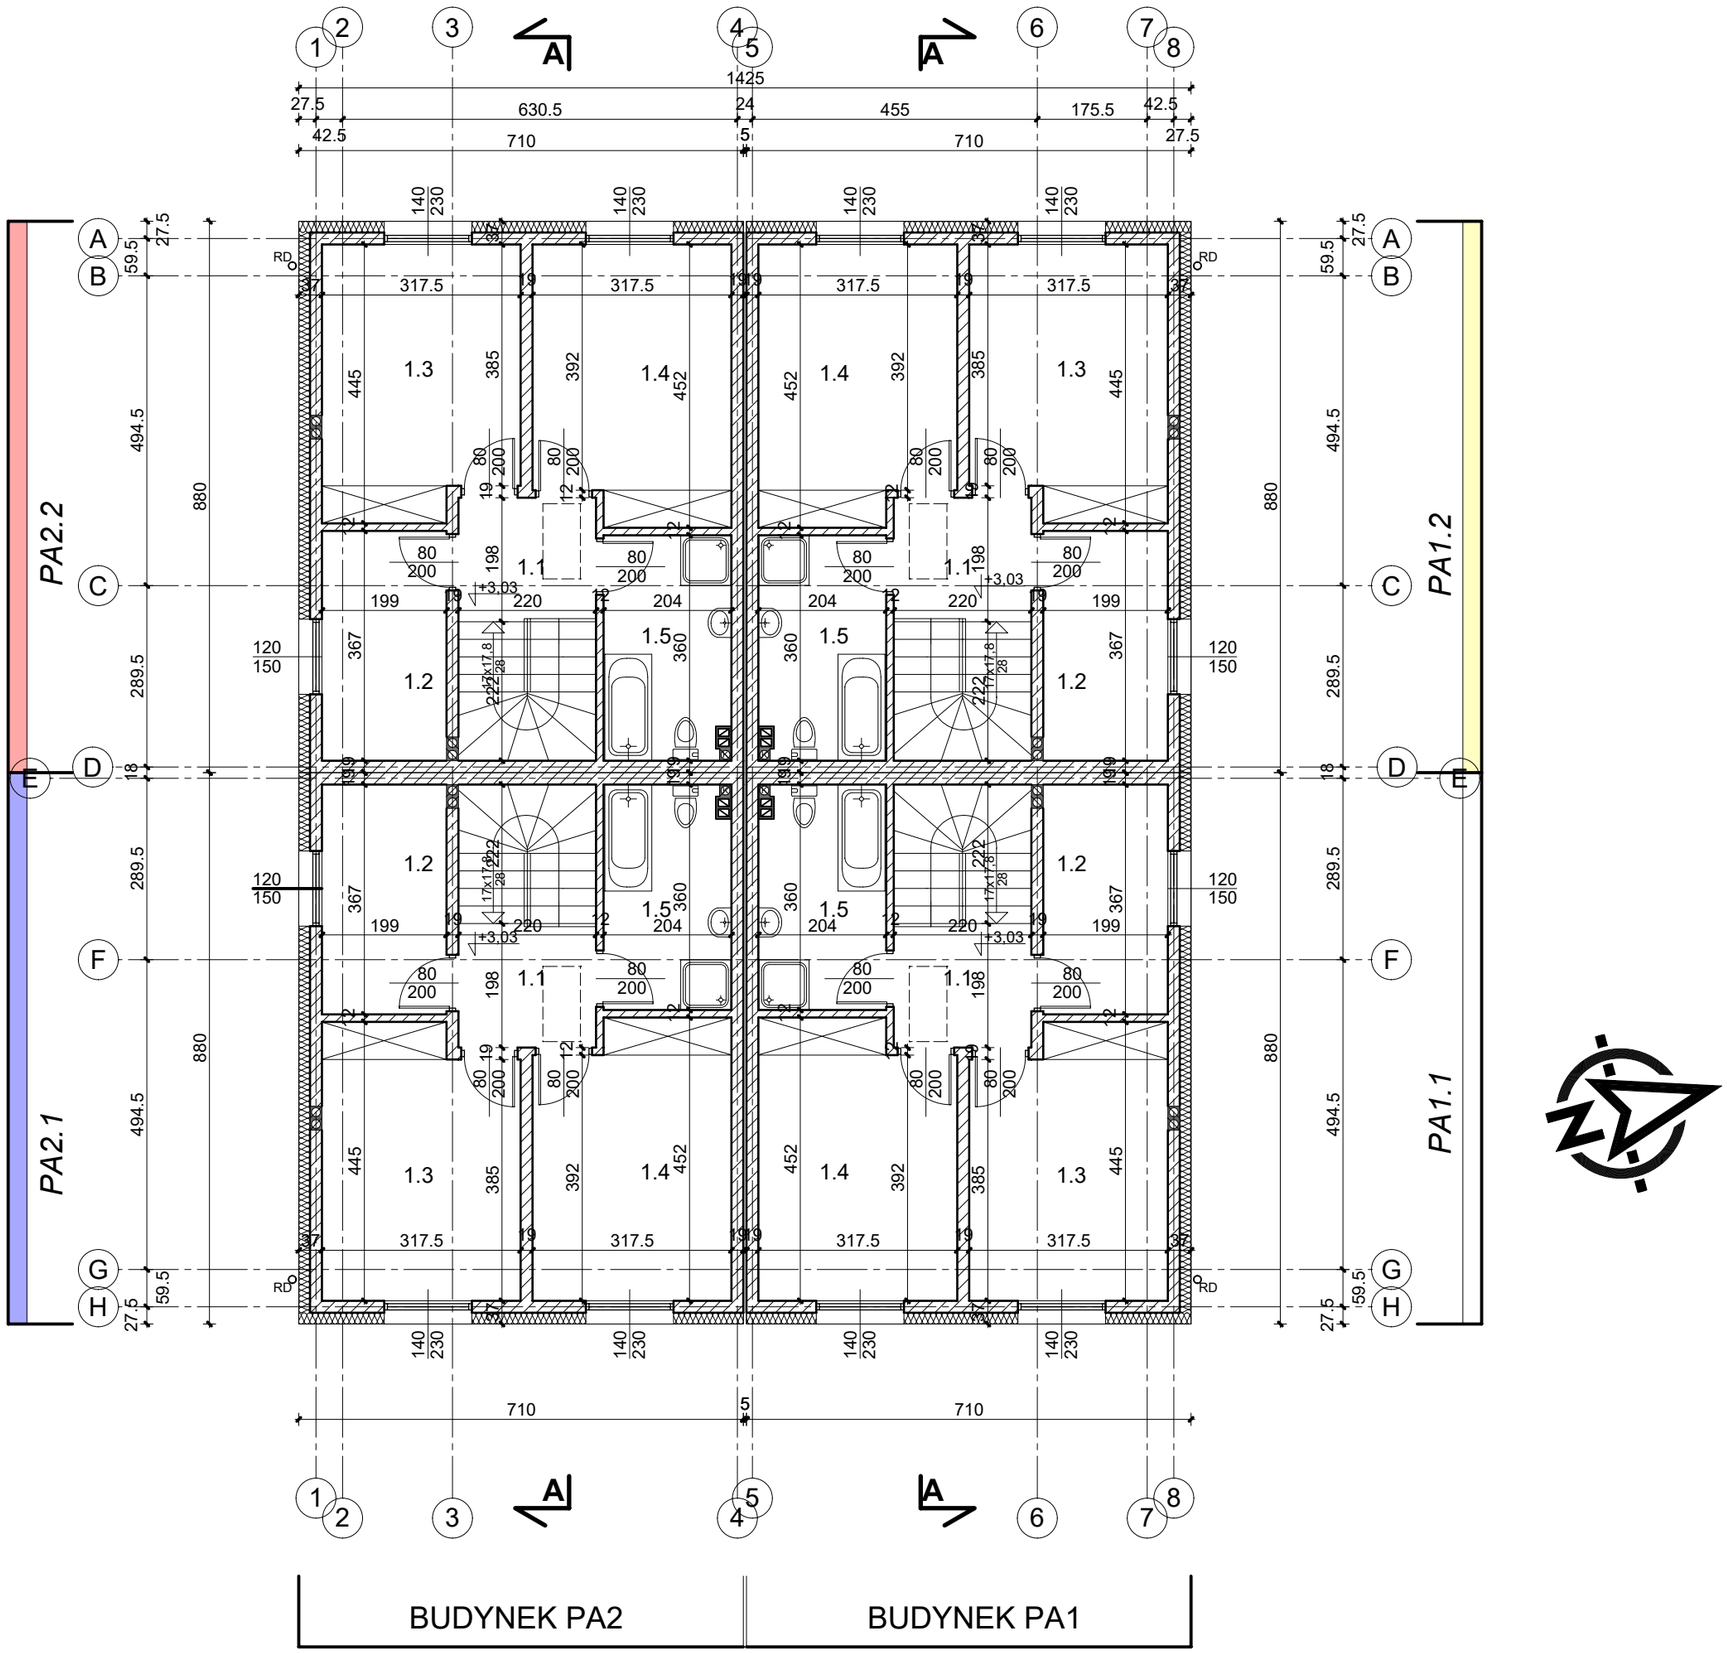

1425
27.5
630.5
24
455
175.5
42.5
42.5
710
5
710
27.5
140
230
317.5
19
445
1.3
385
392
1.4
452
80
200
198
1.1
+3.03
199
220
204
1.5
360
120
150
367
1.2
222
17x12.8
28
494.5
289.5
880
59.5
27.5
18
RD
PA2.2
PA1.2
PA2.1
PA1.1
A
B
C
D
E
F
G
H
1
2
3
4
5
6
7
8
BUDYNEK PA2
BUDYNEK PA1